

# 道路位置指定申請図

構造図	S = 300
尺	


道路となる土地の地名地番 北足立郡新座町大字菅沢新石橋北 484-10

平方メートル


幅員 5.00 メートル・延長 49.80 メートル・自動車回転広場

利用宅地総面積 909.00 平方メートル

44年10月21日第781号  
幅員5.0m 延長49.8m

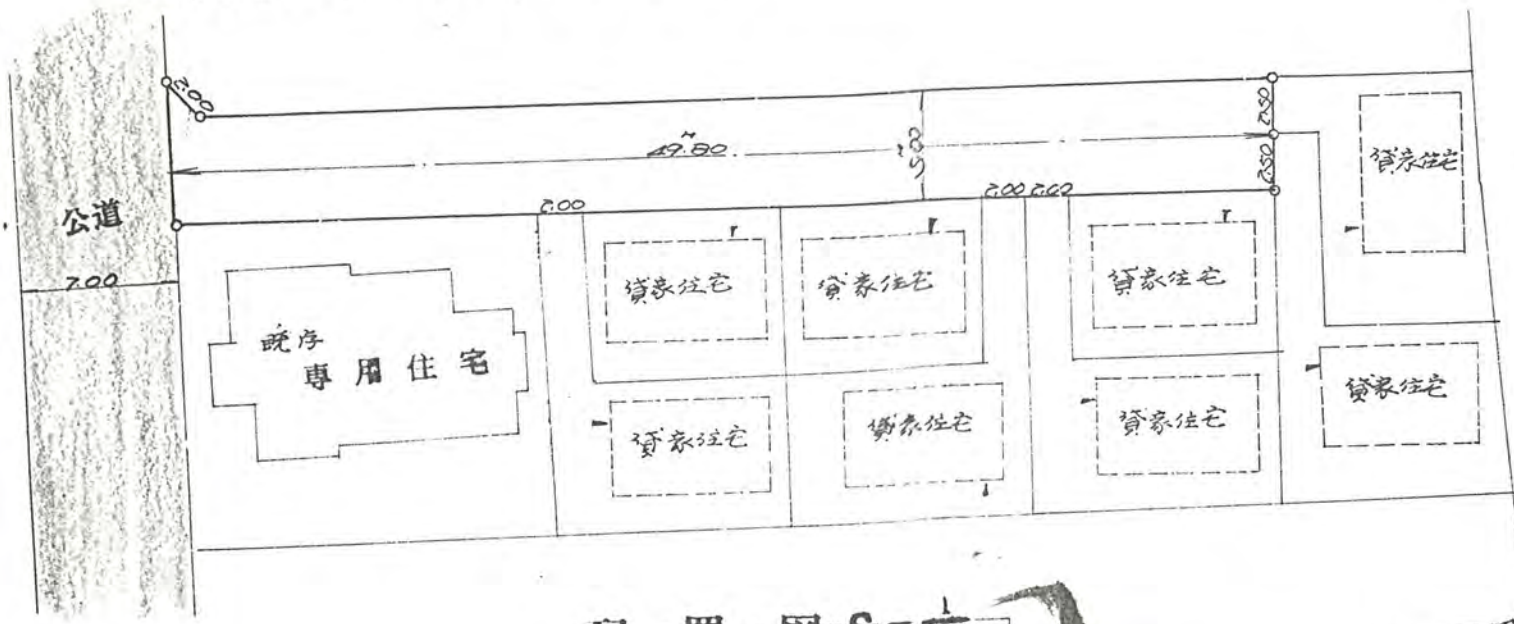

### 配置図 S = 300

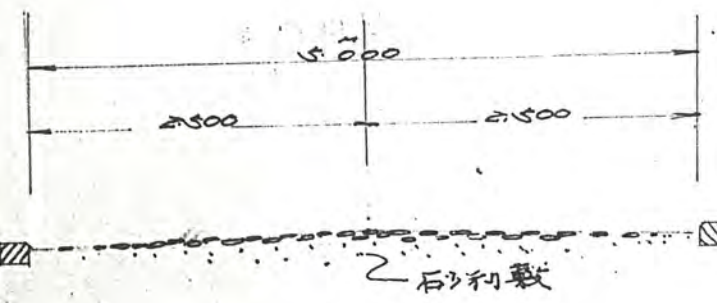

### 断面図



### 境界石

