
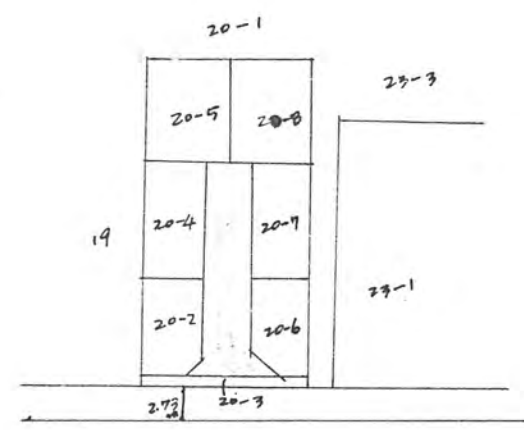


道路位置指定申請図

尺 公図号 1/600

道路となる土地の地名地番 北足立郡新座町大字西堰字箱荷山 20番地 2.4.5
 幅員 4.00 メートル・延長 21.25 メートル・自動車回転広場 6.7.8. 平方メートル
 利用宅地総面積 495.56 平方メートル 3

44年11月6日第836号
 幅員4.0m 延長21.25m

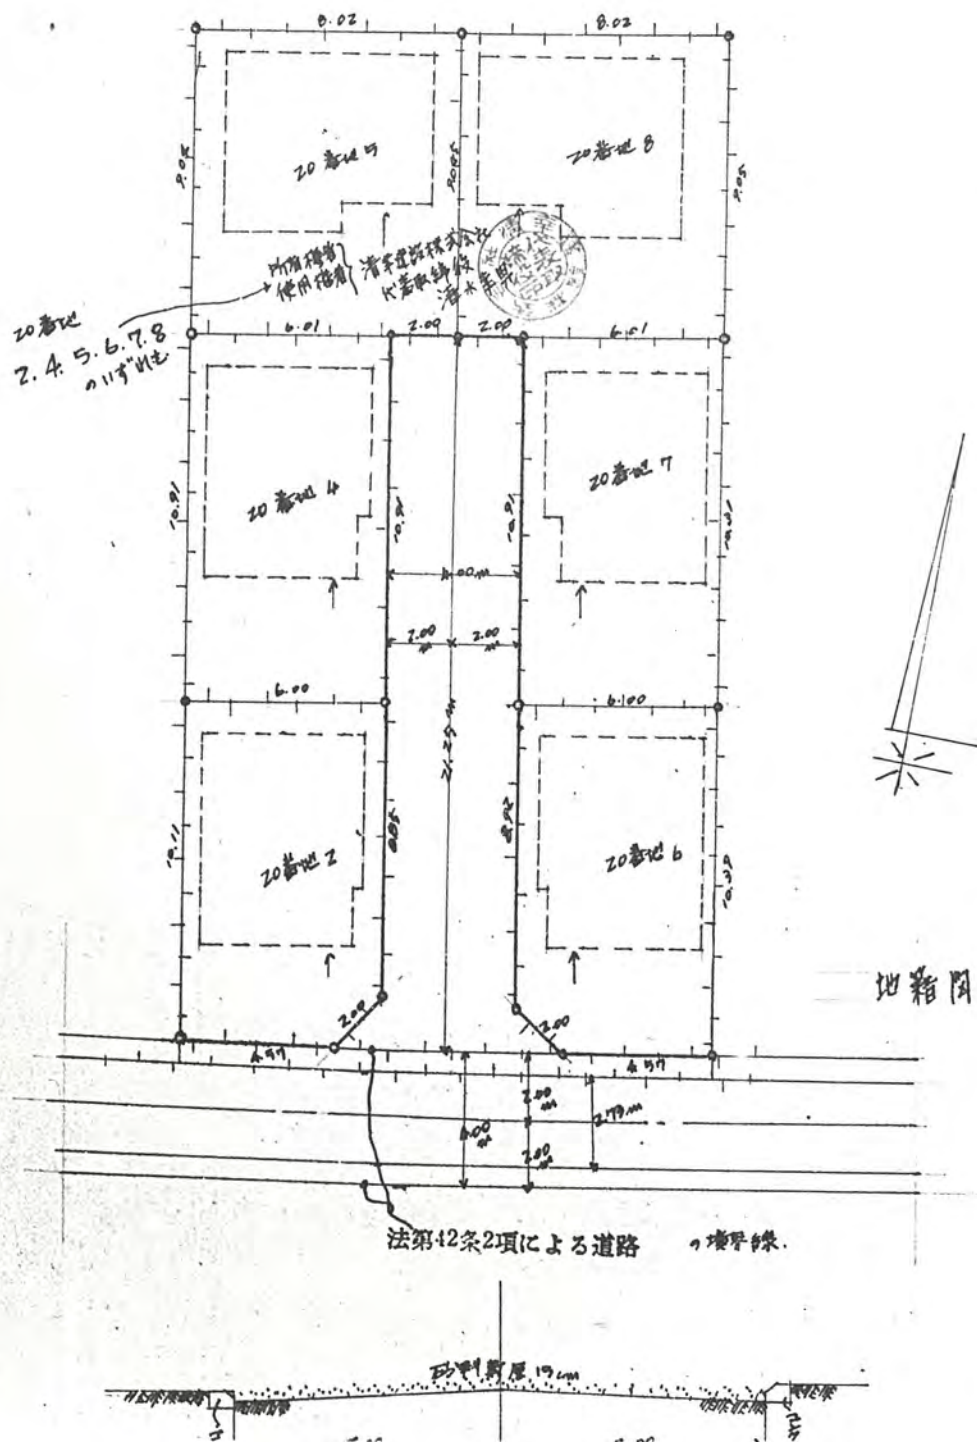

公図号 41/600

地籍図

41/200

