
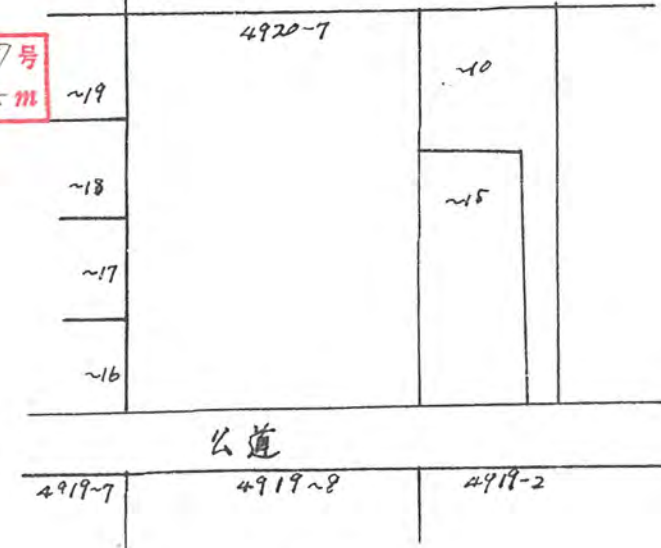


幅員 4.000 メートル・延長 40.50



メートル・自動車回転広場

利用宅地総面積 981.796 平方メートル

44年11月8日第837号
幅員4.0m 延長40.5m

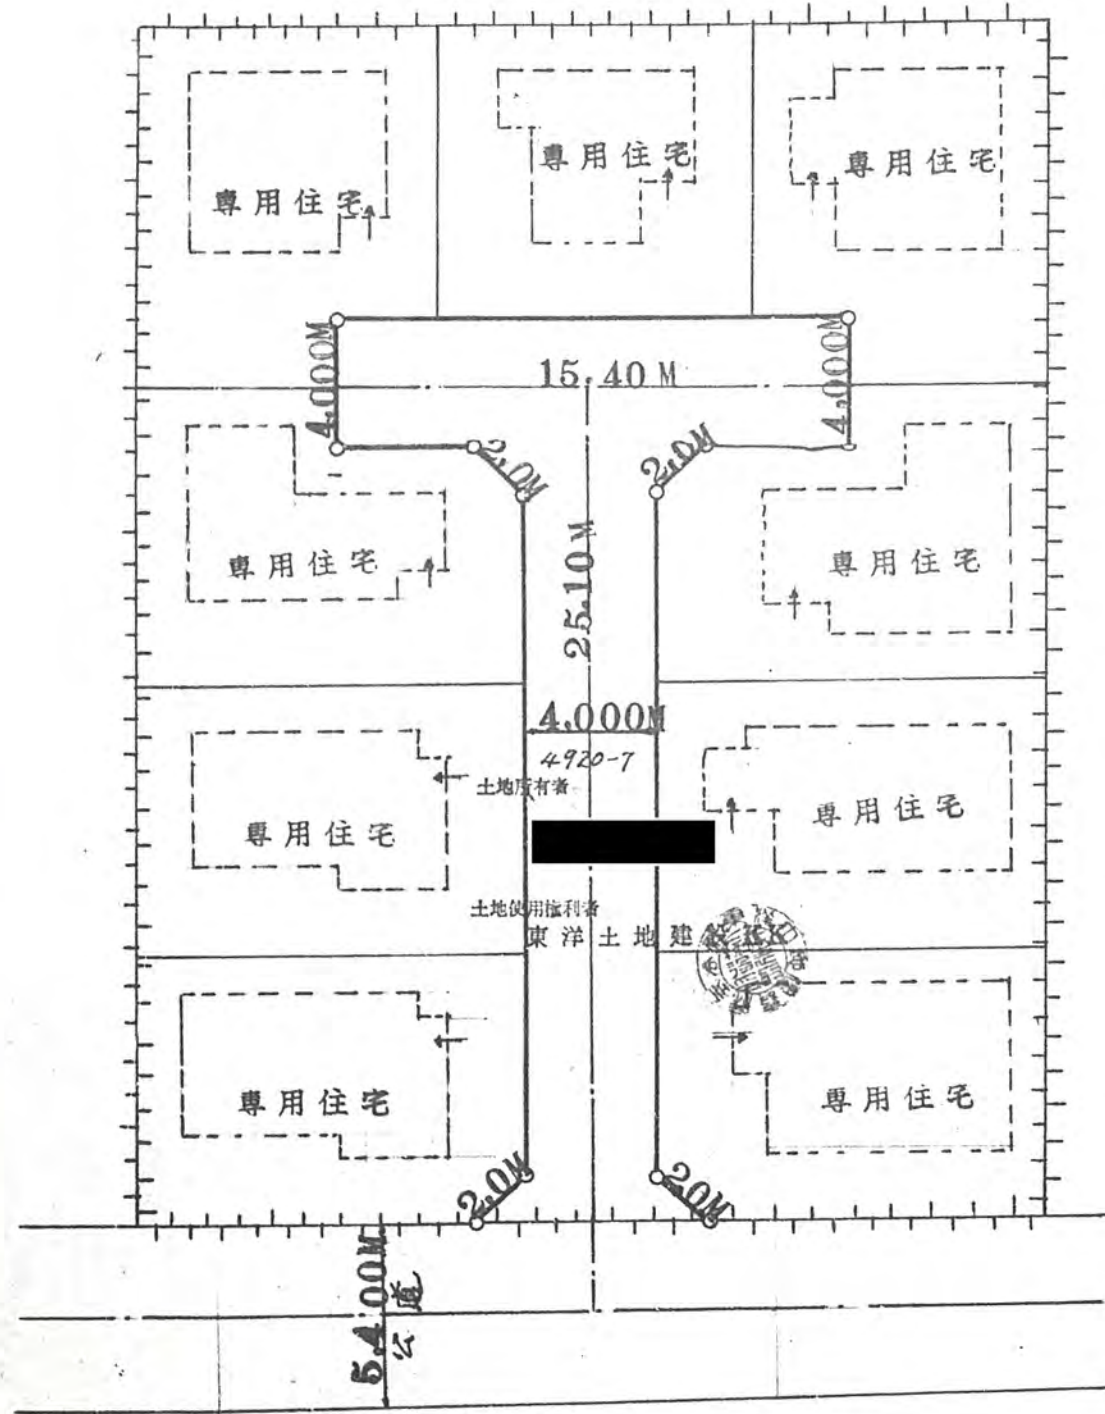

公道

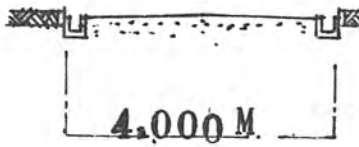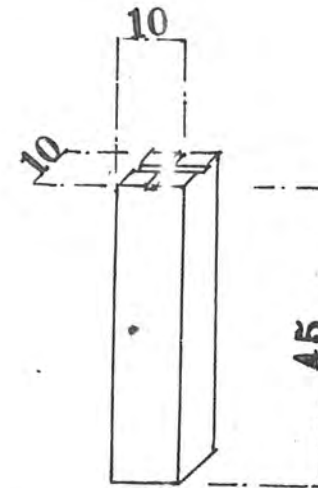

標石: 271+杭

指定道路断