

様式第8号

44. 11/19. 2882

道路位置指定申請図


縮尺	地籍図	$S=1/300$
	付近見取図	$1/5000$
	構造図	$1/50$

44年11月19日第882号
幅員4.0m 延長51.99m


道路となる土地の地名地番 埼玉県北足立郡新産町大字西堀字東京道面 273番4, 275番4, 275番5, 275番8 平方メートル

幅員 4.00メートル・延長 51.99メートル・自動車回転広場

利用宅地総面積 913.00平方メートル

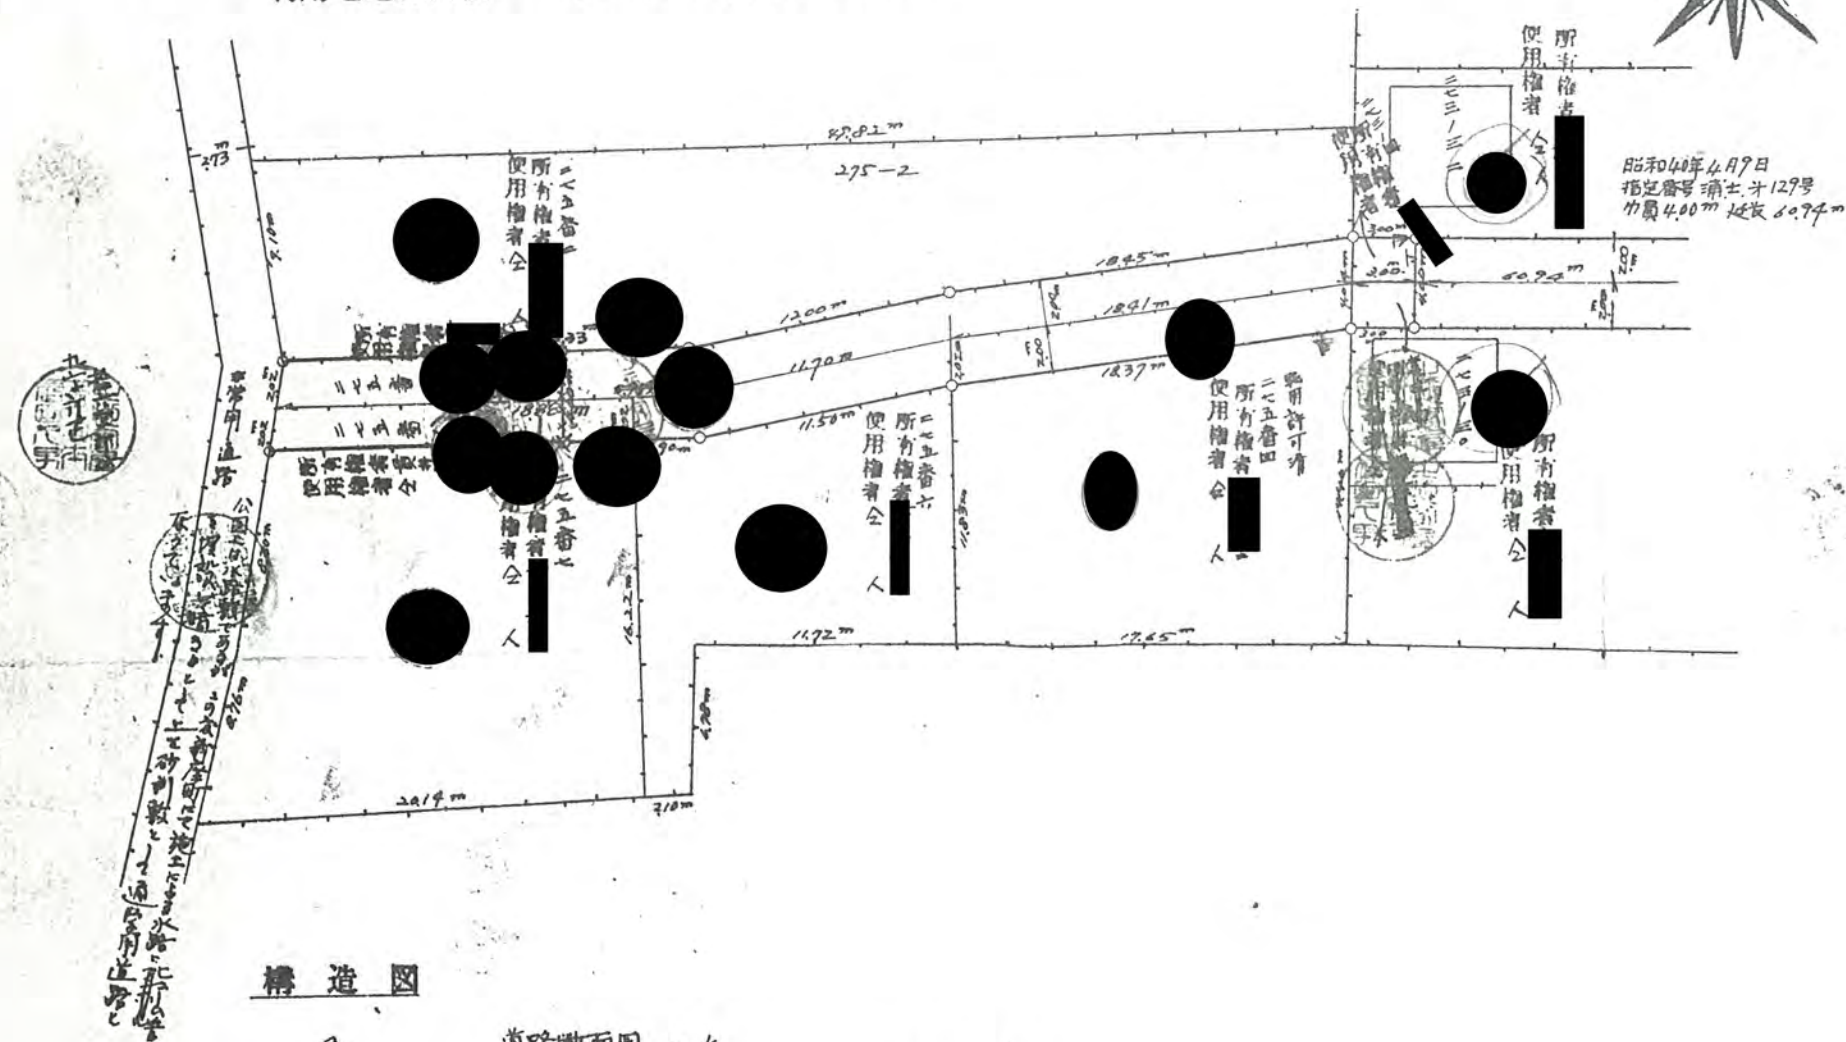

構造図

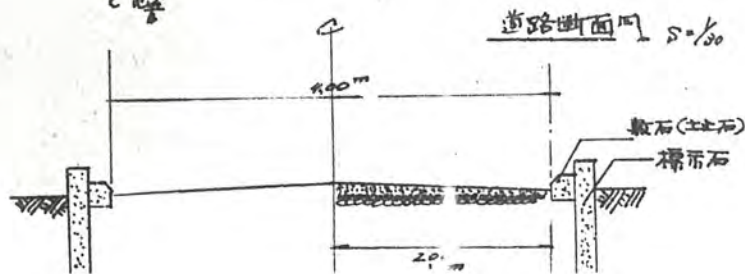

境界標示石

$S=1/50$ 100m

