

44-11/29-912

44年11月29日第912号
幅員4.0m 延長38.17m

道路位置指定申請図



縮尺	地籍図	1:300
	付近見取図	1:10,000
	構造図	1:50

道路となる土地の地名地番 北足立郡新座町大字大和田字大正 2035番2

平方メートル

幅員 4.00メートル・延長 38.17メートル・自動車回転広場

利用宅地総面積 951 平方メートル

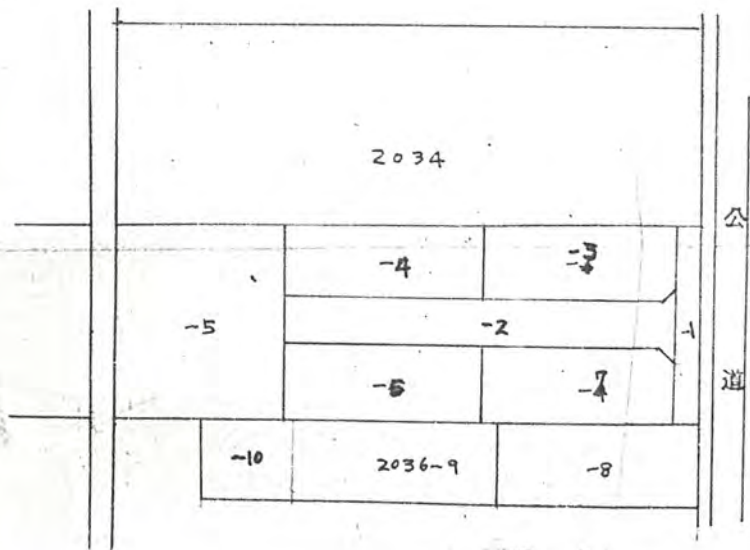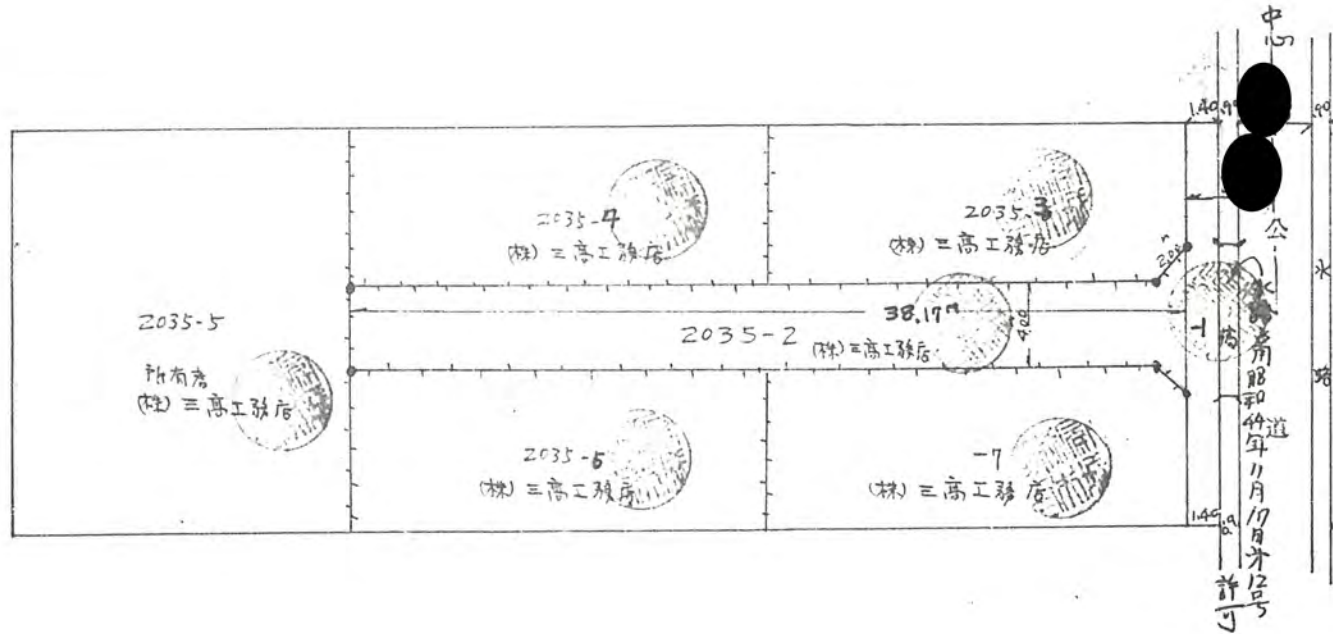

道路標準断面図

