


44年12月13日第959号  
幅員 8.0m 延長 80.0m

縮尺	地籍図	
	付近見取図	
	構造図	

平方メートル

# 申請図

足利郡新登町大字野知寺南側  
延長 80.00 平方メートル  
自動車回転広場

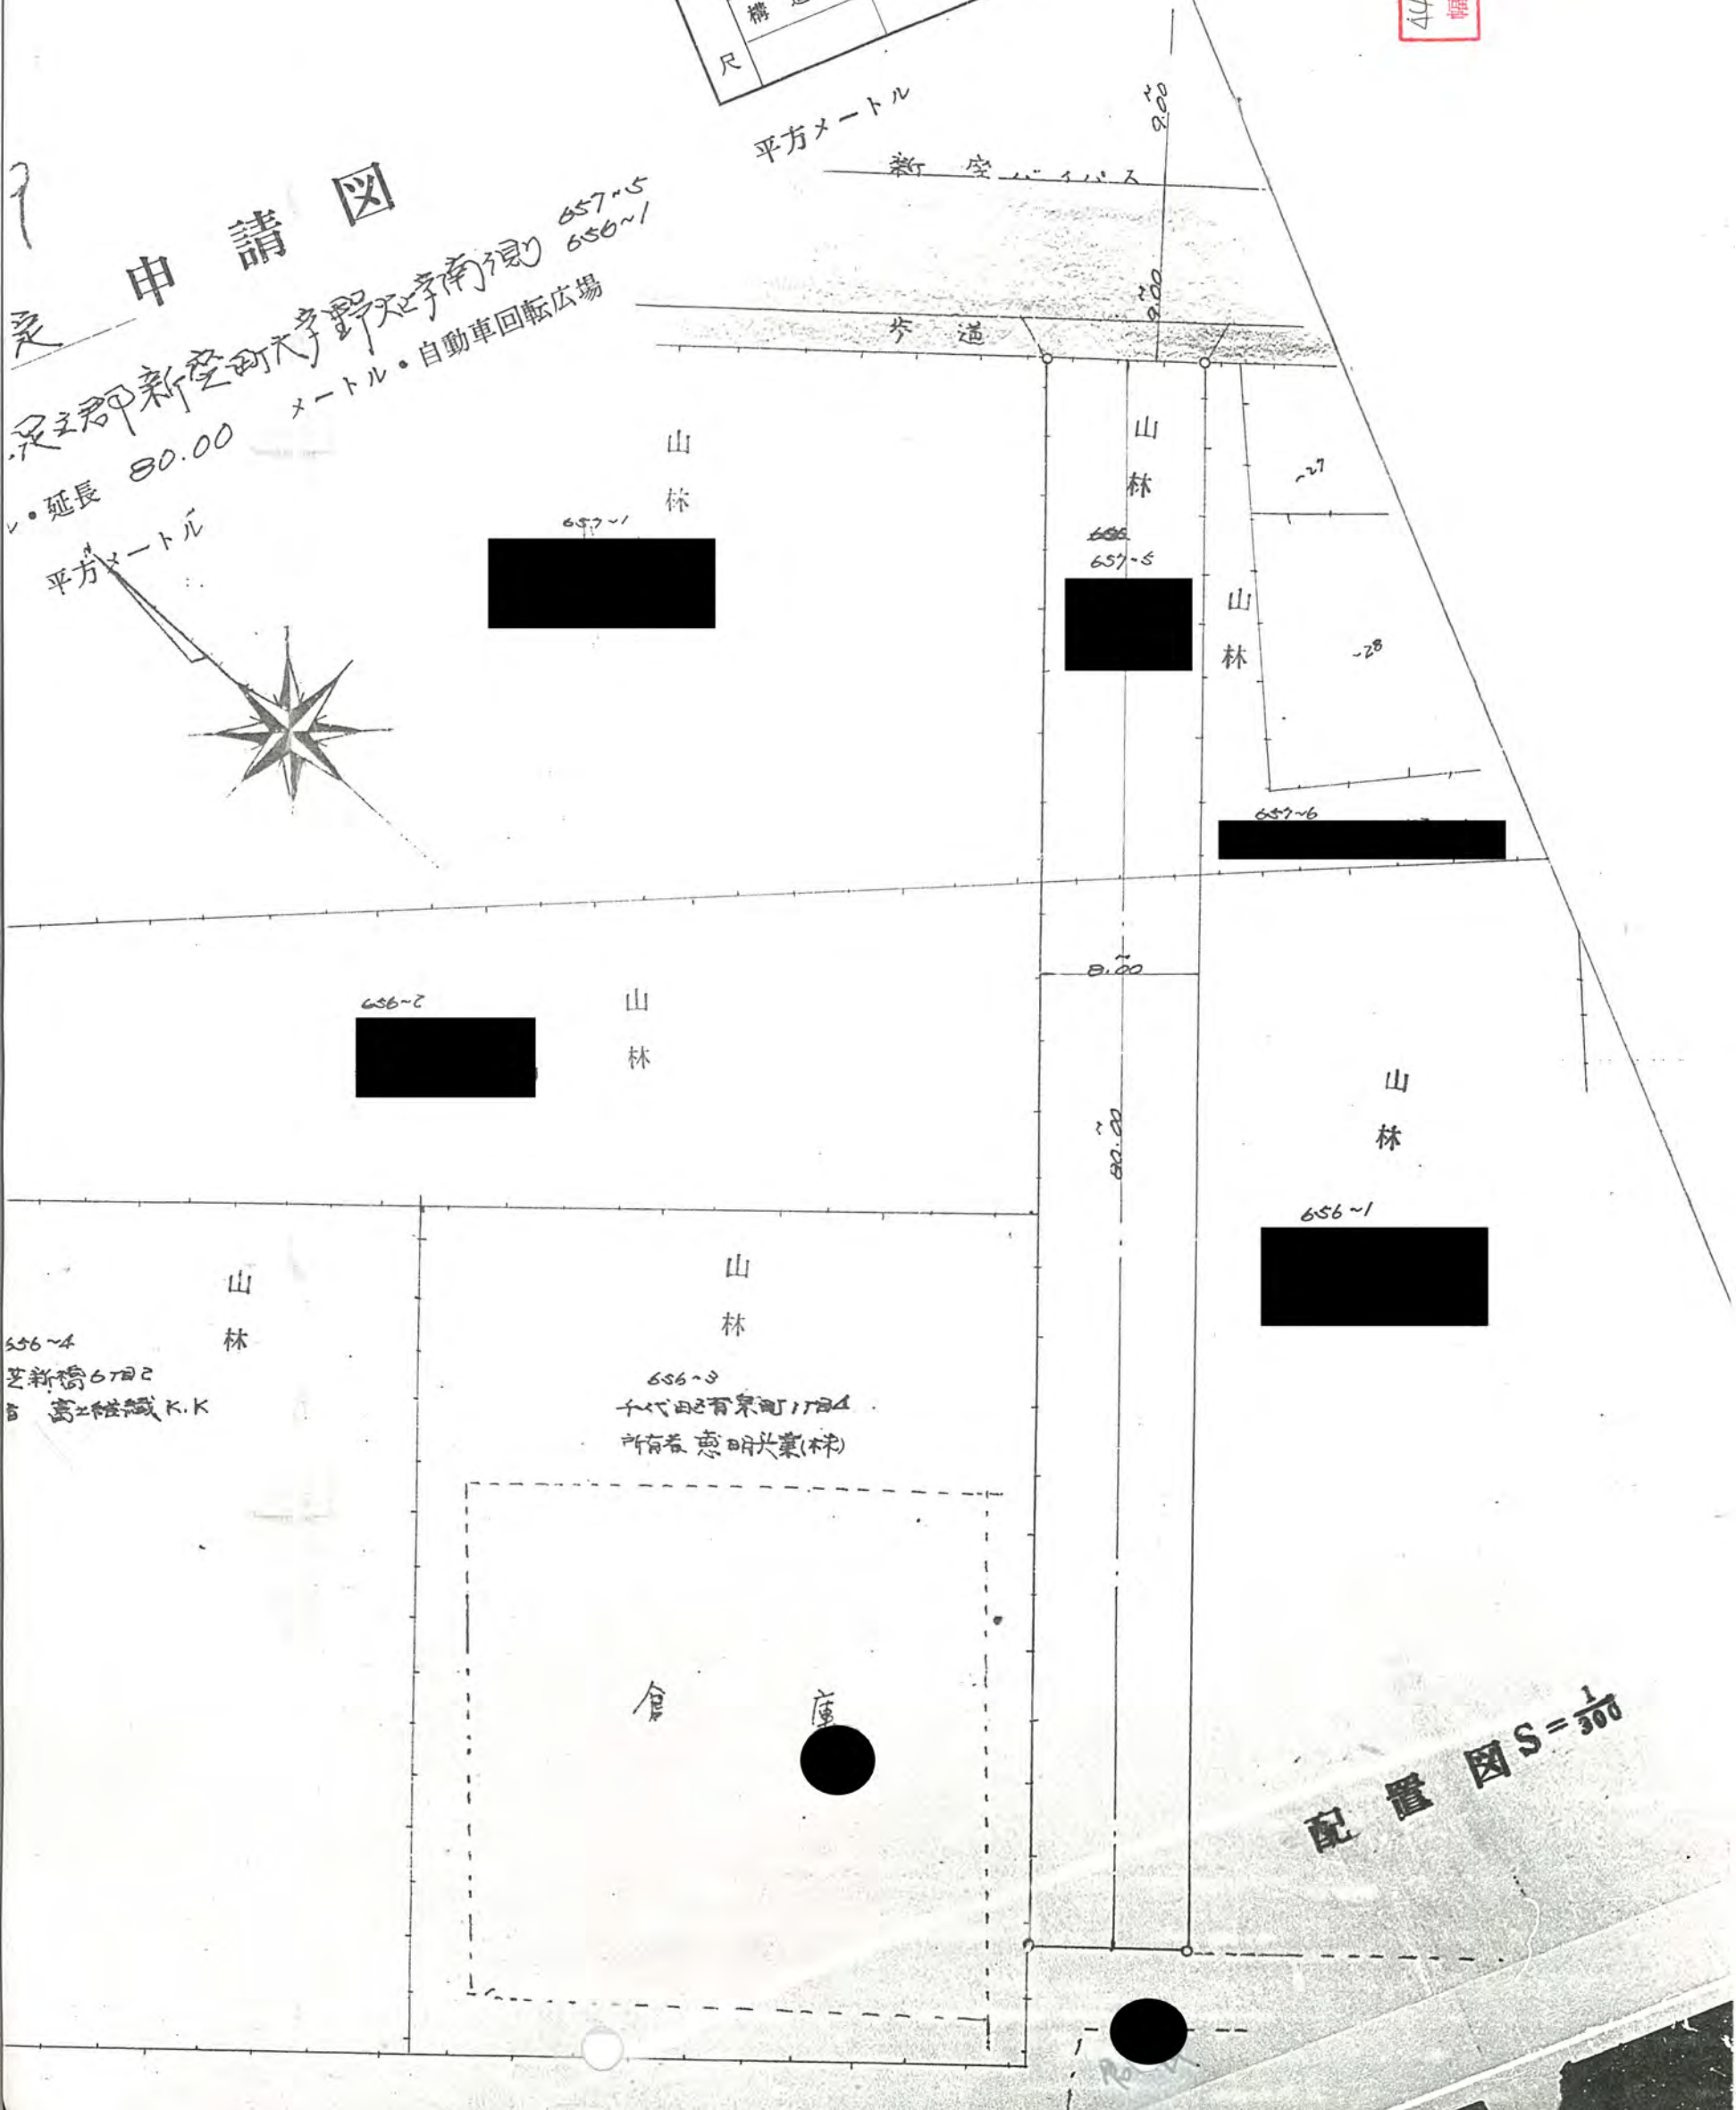

配置図 S=1/300