


44年12月25日第999-1号  
幅員 4.7 延長 4.0  
78.95 m 延長 7.5 m

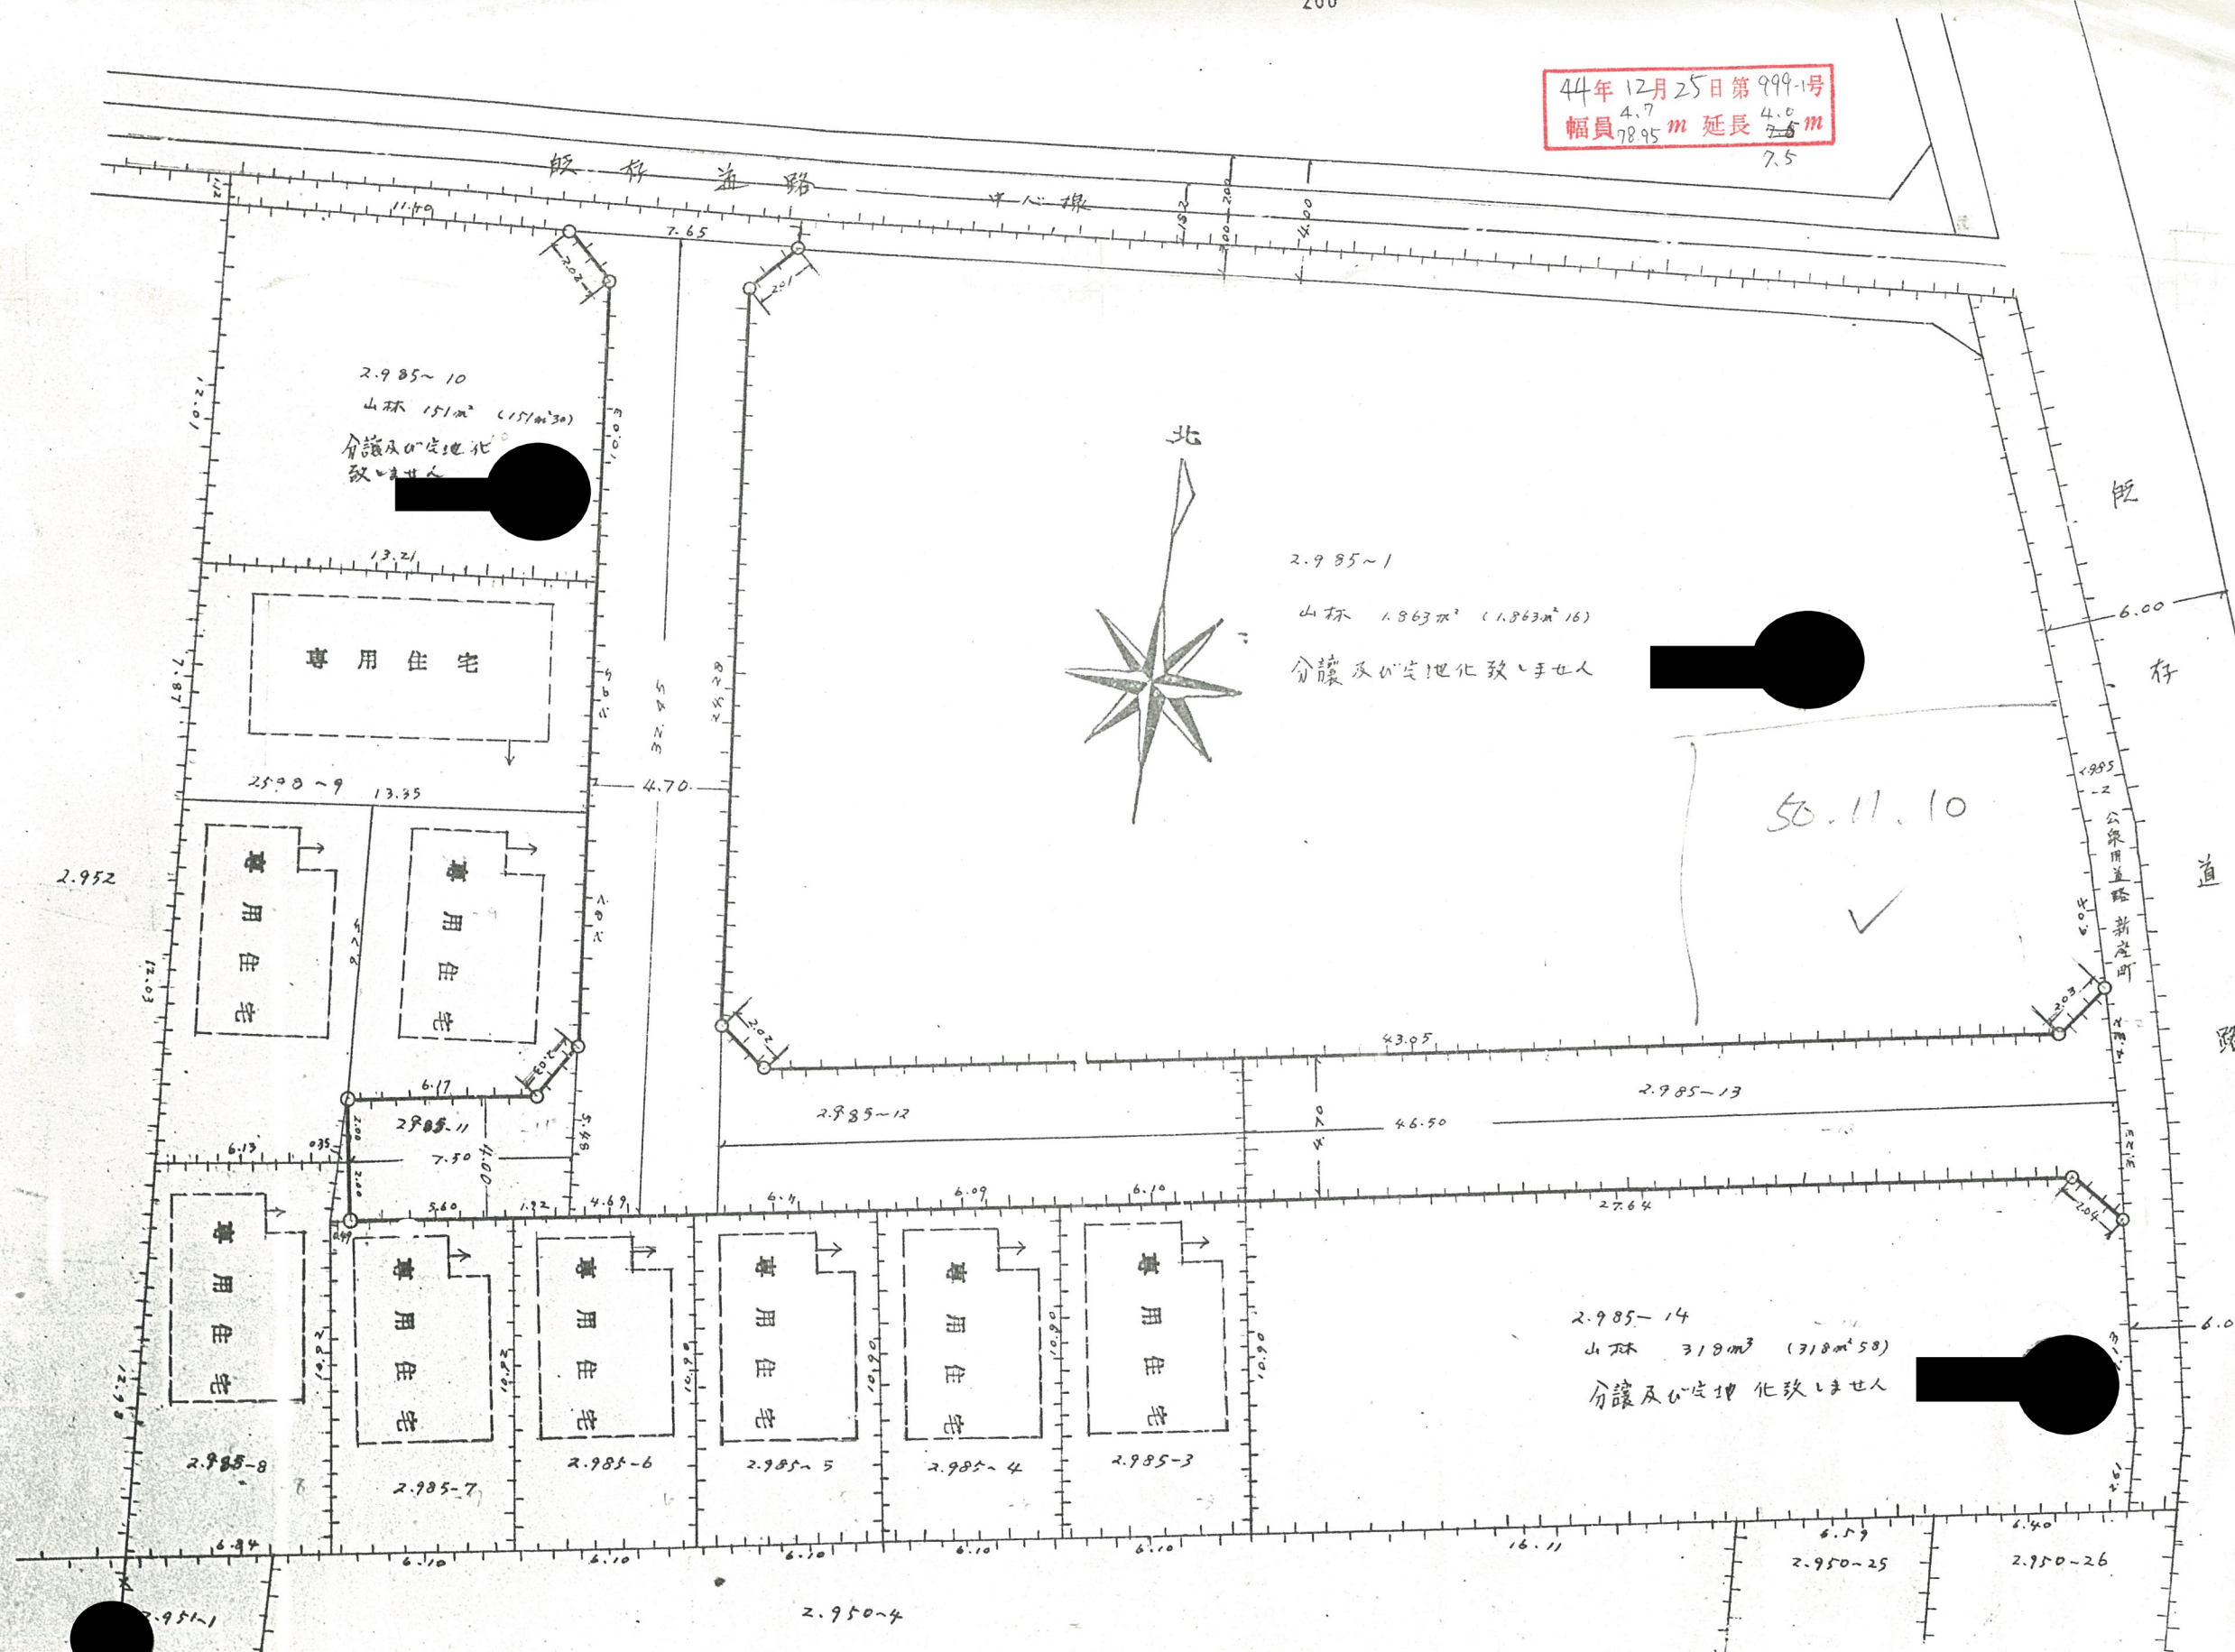

2.985-10  
山林 151m<sup>2</sup> (151m<sup>2</sup>30)  
分讓及公定地化致し世人

2.985-1  
山林 1.863m<sup>2</sup> (1.863m<sup>2</sup>16)  
分讓及公定地化致し世人

2.985-14  
山林 318m<sup>2</sup> (318m<sup>2</sup>58)  
分讓及公定地化致し世人

定地利用面積

所有權者

2.985-1	山林	1.863m <sup>2</sup>	(1.863 <sup>2</sup> 16)
2.985-3	山林	66m <sup>2</sup>	(66m <sup>2</sup> 39)

2.985-10	山林	151m <sup>2</sup>	(151 <sup>2</sup> 30)
2.985-11	山林	32m <sup>2</sup>	(32 <sup>2</sup> 50)