



幅員 4.00 メートル・延長 68.90 メートル・自動車回転広場

利用宅地総面積 639 平方メートル


45年1月23日第27号
幅員4.0m 延長68.90m

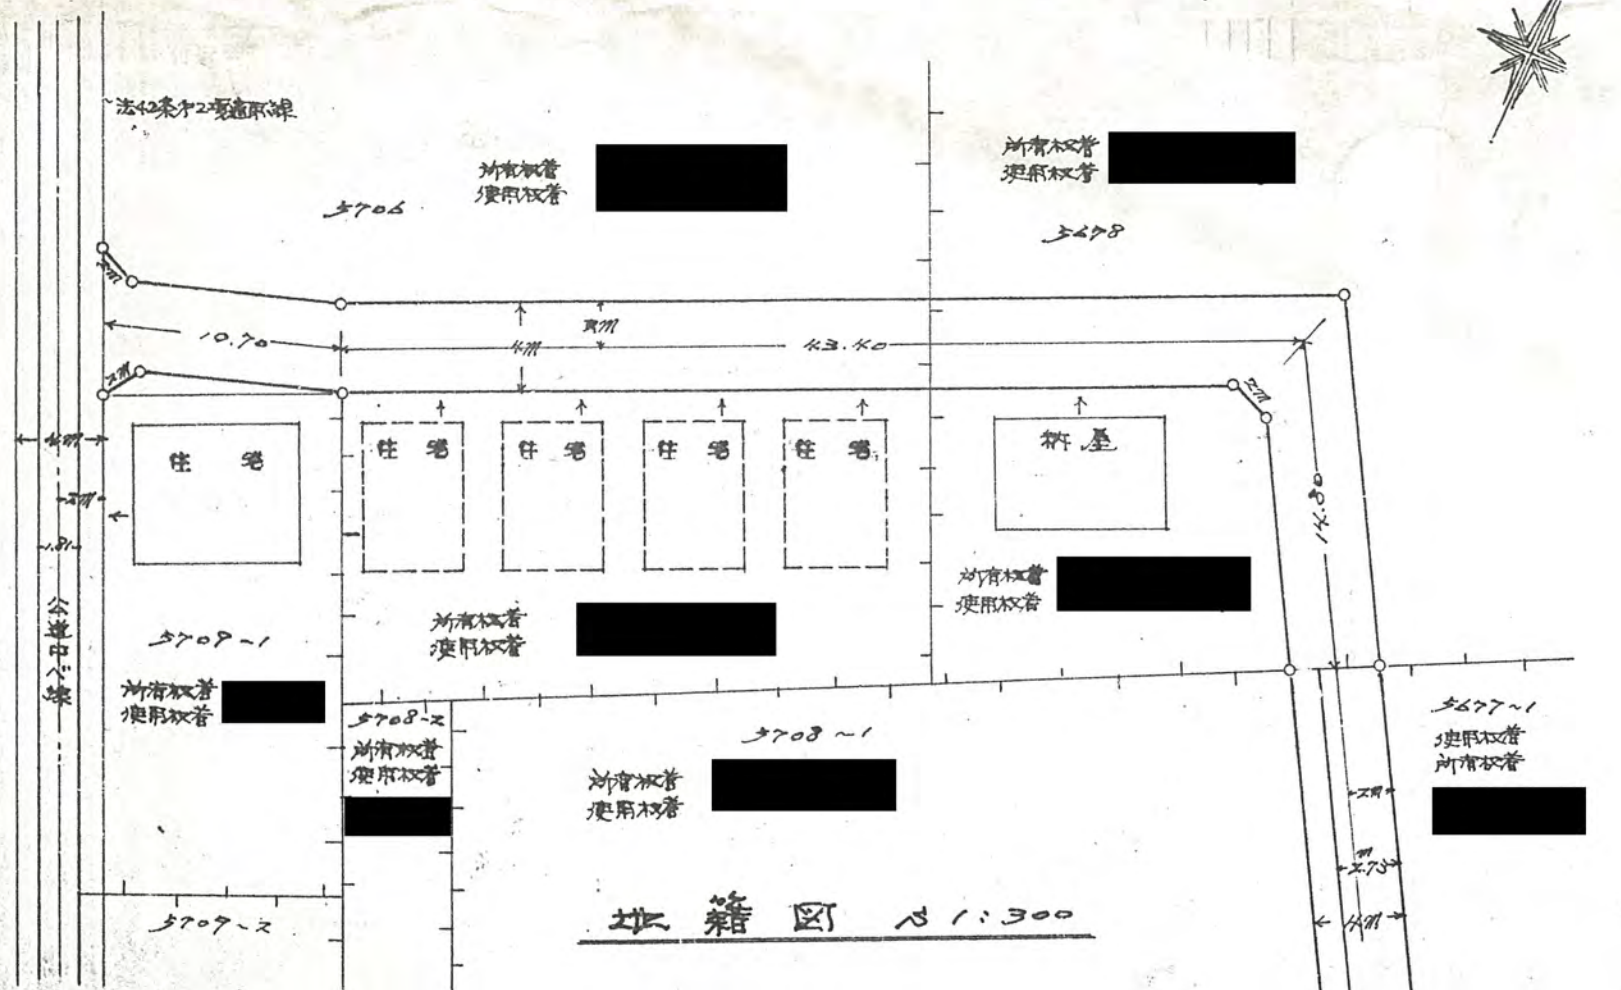

地籍図 1:300

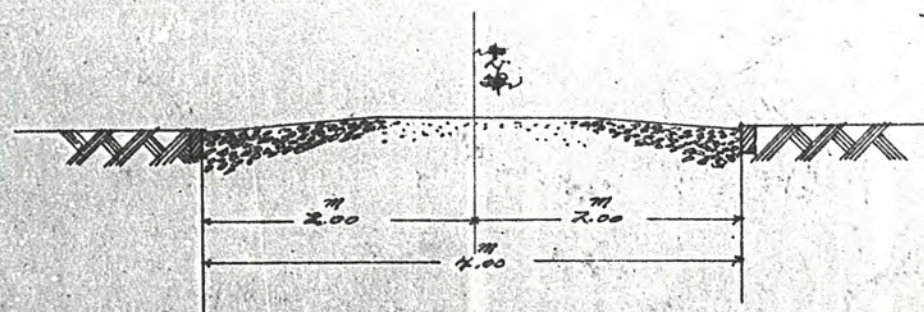

道路横断面図 1:50

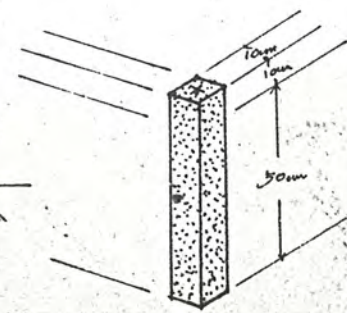

境界石 1/40

親道