

様式第8号

45 2/14 55

45年 2月 14日 第 55号
幅員 4.0 m 延長 21.45 m

道路位置指定申請図

縮尺	地籍図	1/300
	付近見取図	
尺	構造図	1/10 1/50
	公図之写	1/600

道路となる土地の地名地番 埼玉県北足尾郡瀬戸町大字野火止字至木 1206番7



38平方メートル

幅員 4.00メートル・延長 21.45メートル・自動車回転広場

利用宅地総面積 350.11 平方メートル

地積図 縮尺 1/300

公図之写 縮尺 1/600

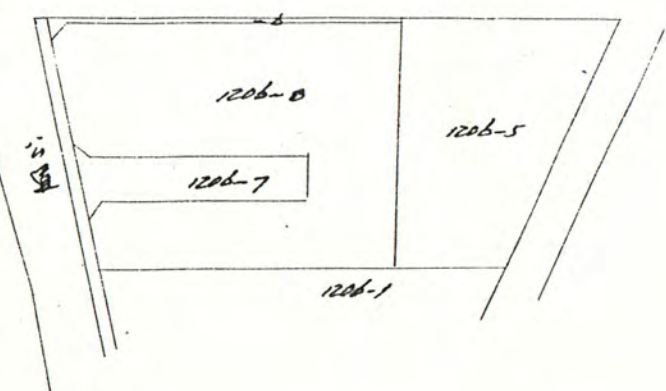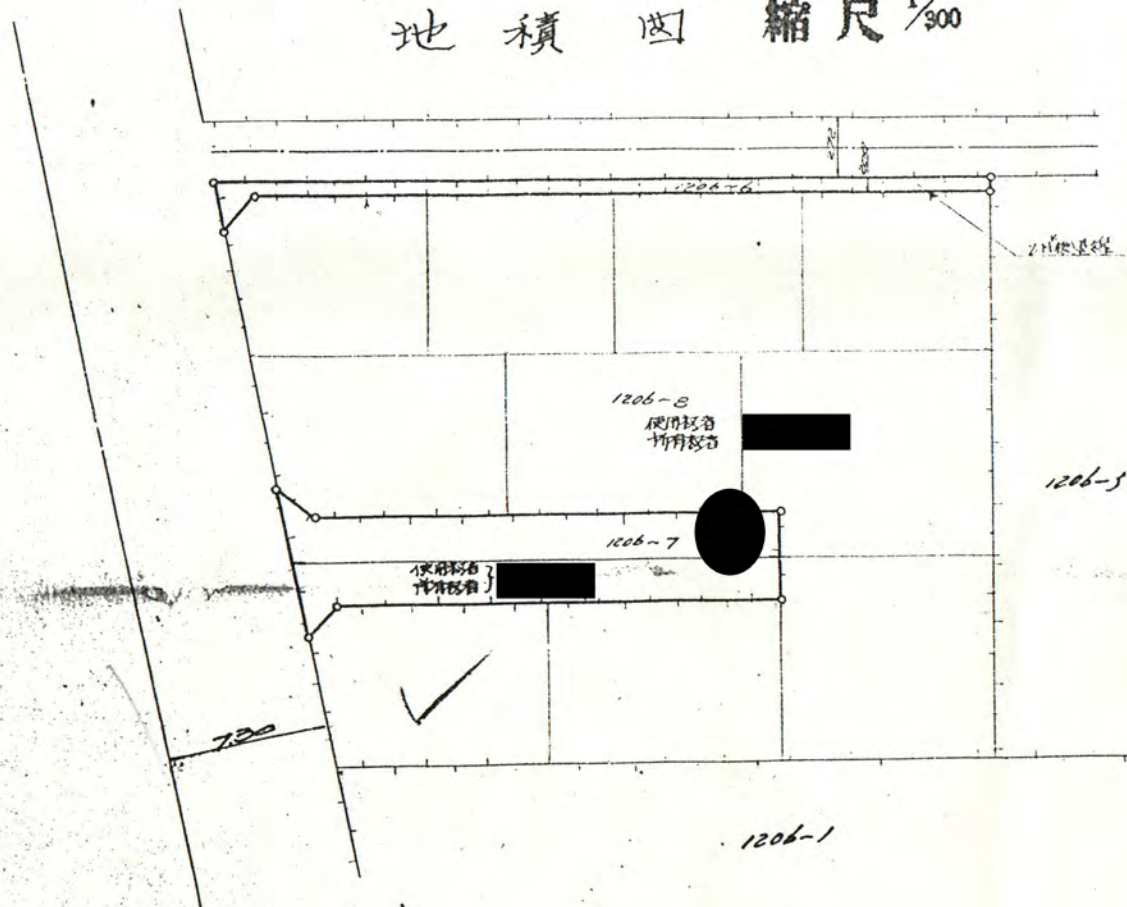

境界石構造図 縮尺 1/10

道路断面図 縮尺 1/50

幅員 4.00メートル