



地籍图 縮尺參百分之壹

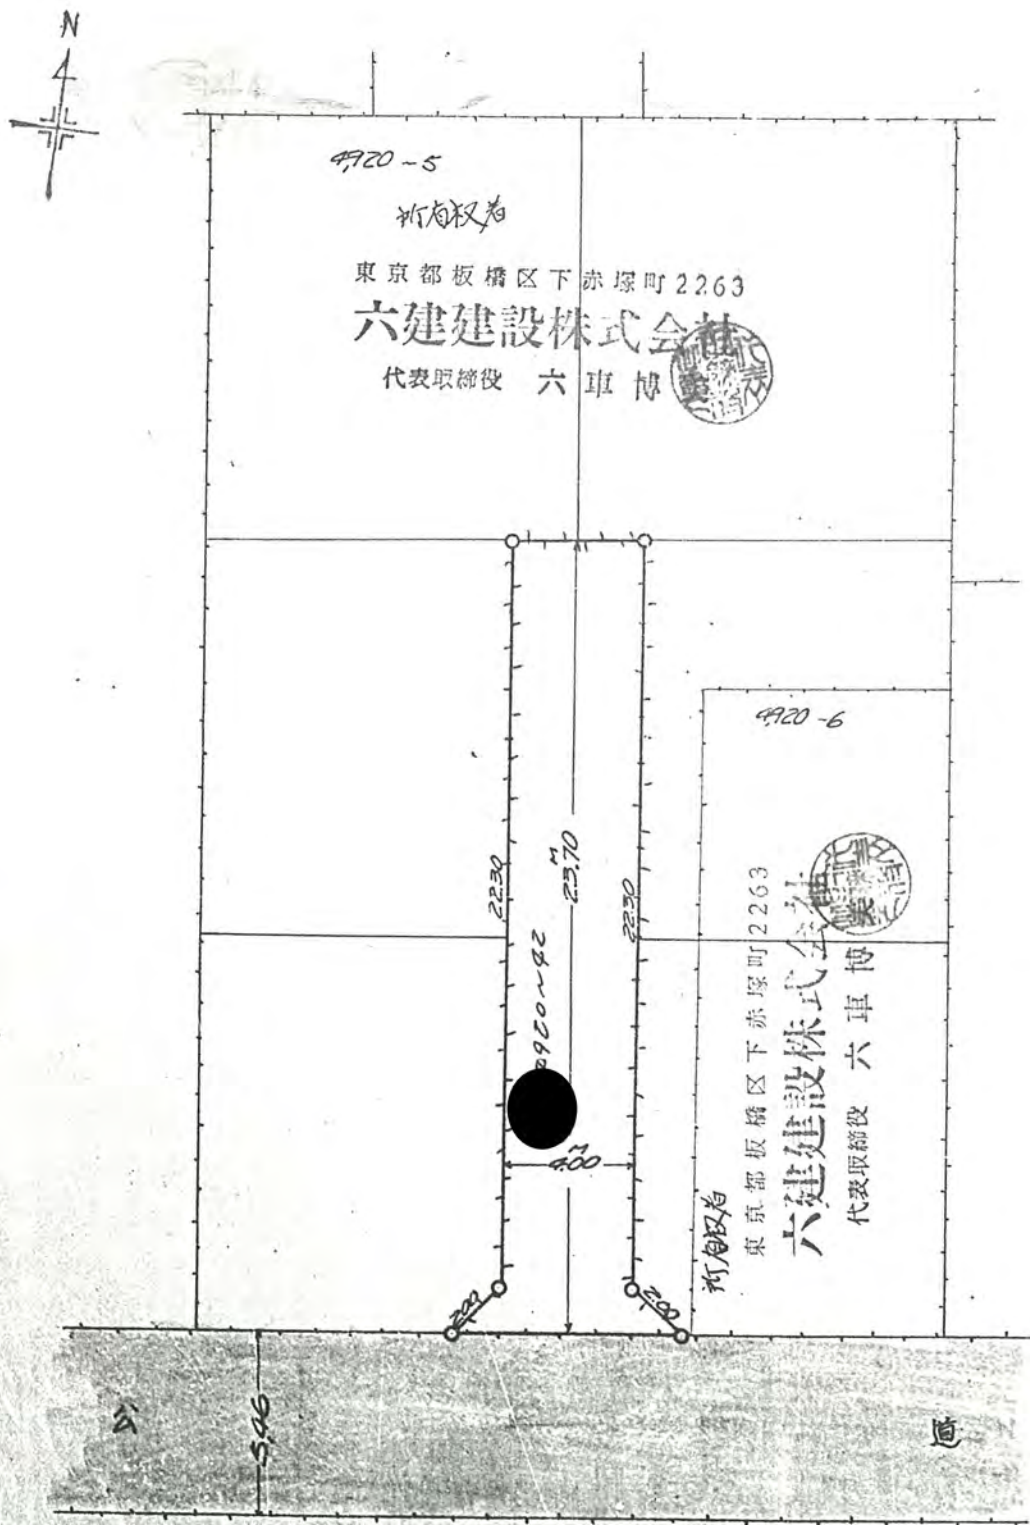

道路断面図

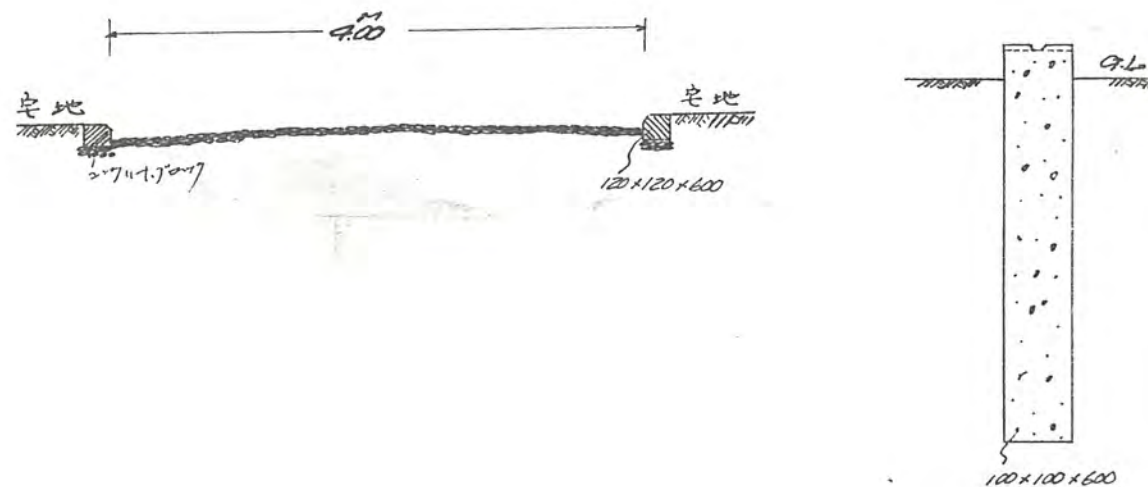

45年4月6日第171号
幅員4.0m 延長23.7m

公図写 縮尺六百分之壹

