

柏大字

45年4月15日第187号
幅員4.0m 延長9.0m

様式第8号

45 4/15 187

道路位置 指定 申請 図



縮尺	地籍図	1/200
	付近見取図	1
	構造図	1/10 1/50

道路となる土地の地名地番 北足郡新埜町大野田掘身八軒177番地~40.~41

38.0平方メートル

幅員 4.0メートル・延長 9.0メートル・自動車回転広場

利用宅地総面積 209.45 平方メートル

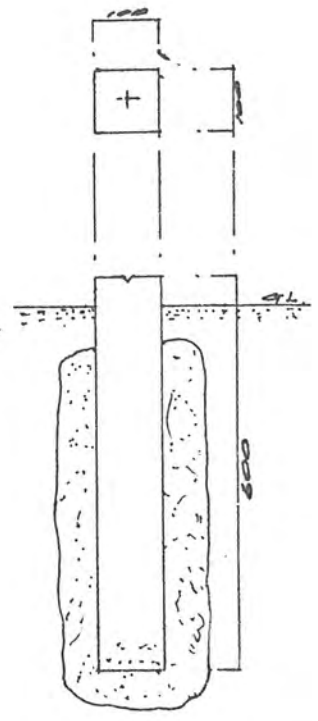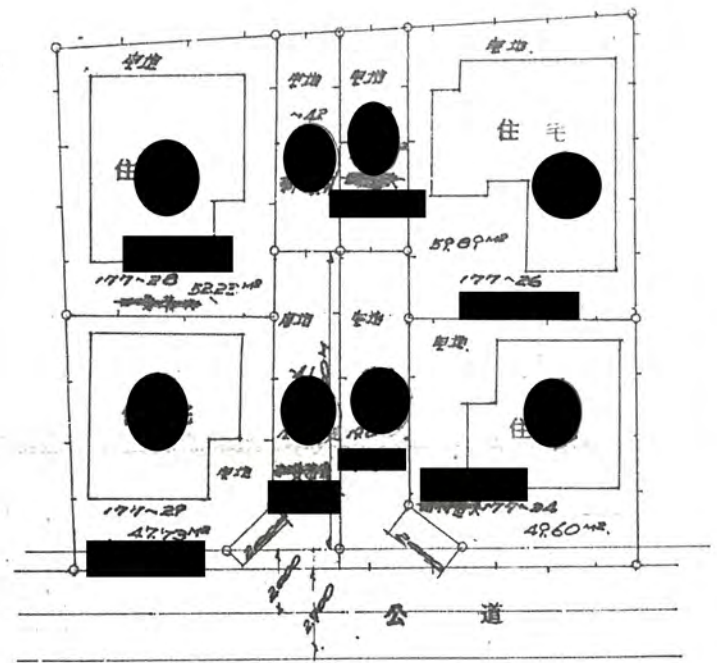

標石断面図 5/10

地籍図 1/200

