

45年5月22日第273号
幅員 4.0m 延長 37.7m

様式第8号



45-5/22-273

道路位置指定申請図

縮尺	地籍図	S=1:300
	付近見取図	S=1:10000
尺	構造図	1/100
	公図写	1/600

道路となる土地の地名地番 北足立郡新陸町大字片山字北原 1.682番地 2.3
幅員 4.00メートル・延長 37.70メートル・自動車回転広場

平方メートル

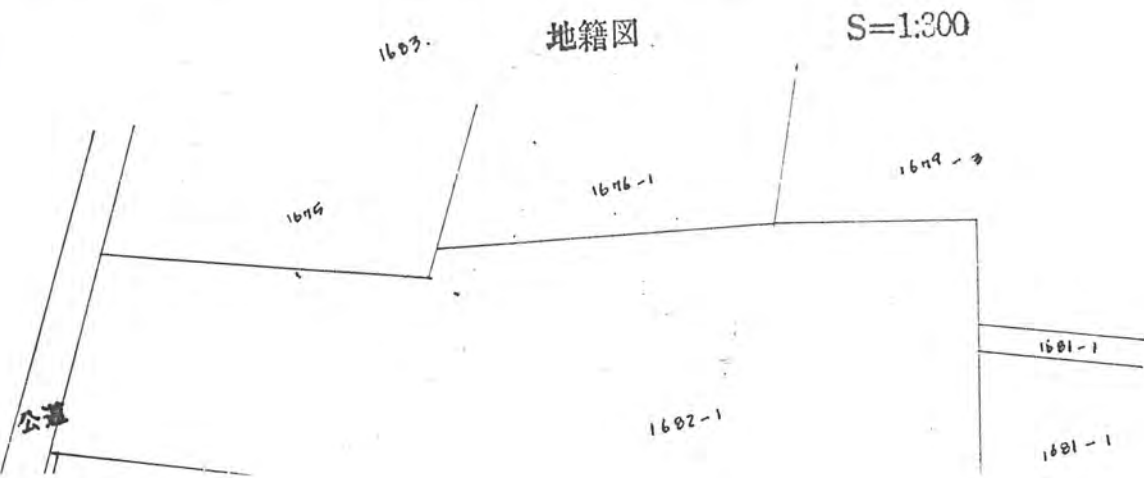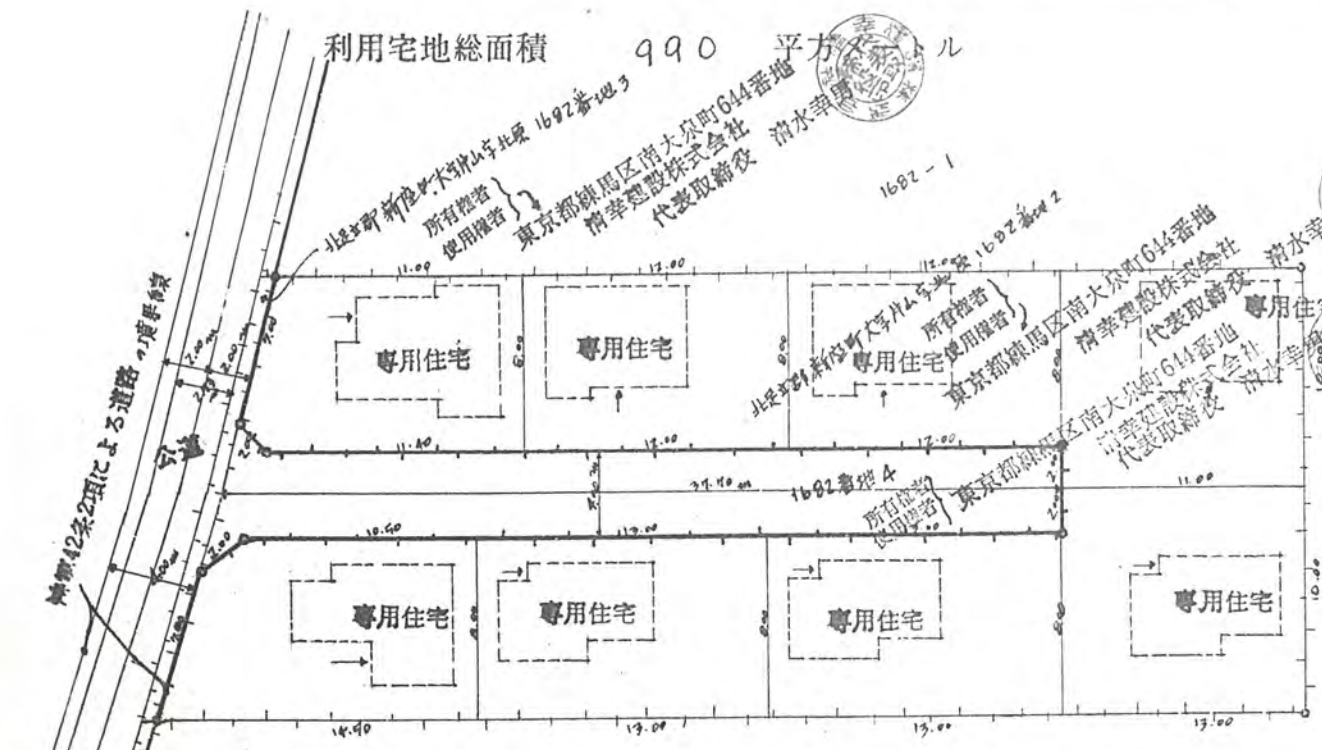

S=1:10000

