

様式第8号

45.5/28.286

道路位置指定申請図

縮尺	地籍図	1/300
	付近見取図	1/10,000
	構造図	道路断面 1/50 境界位置 1/10
	公園写真	1/300


道路となる土地の地名地番 北足立郡新座町大字片山字栗系1030-2.1030-L.1031-3

平方メートル

幅員 4.00メートル・延長 3650メートル・自動車回転広場

利用宅地総面積 729平方メートル

45年5月28日第286号
幅員4.0m 延長36.5m

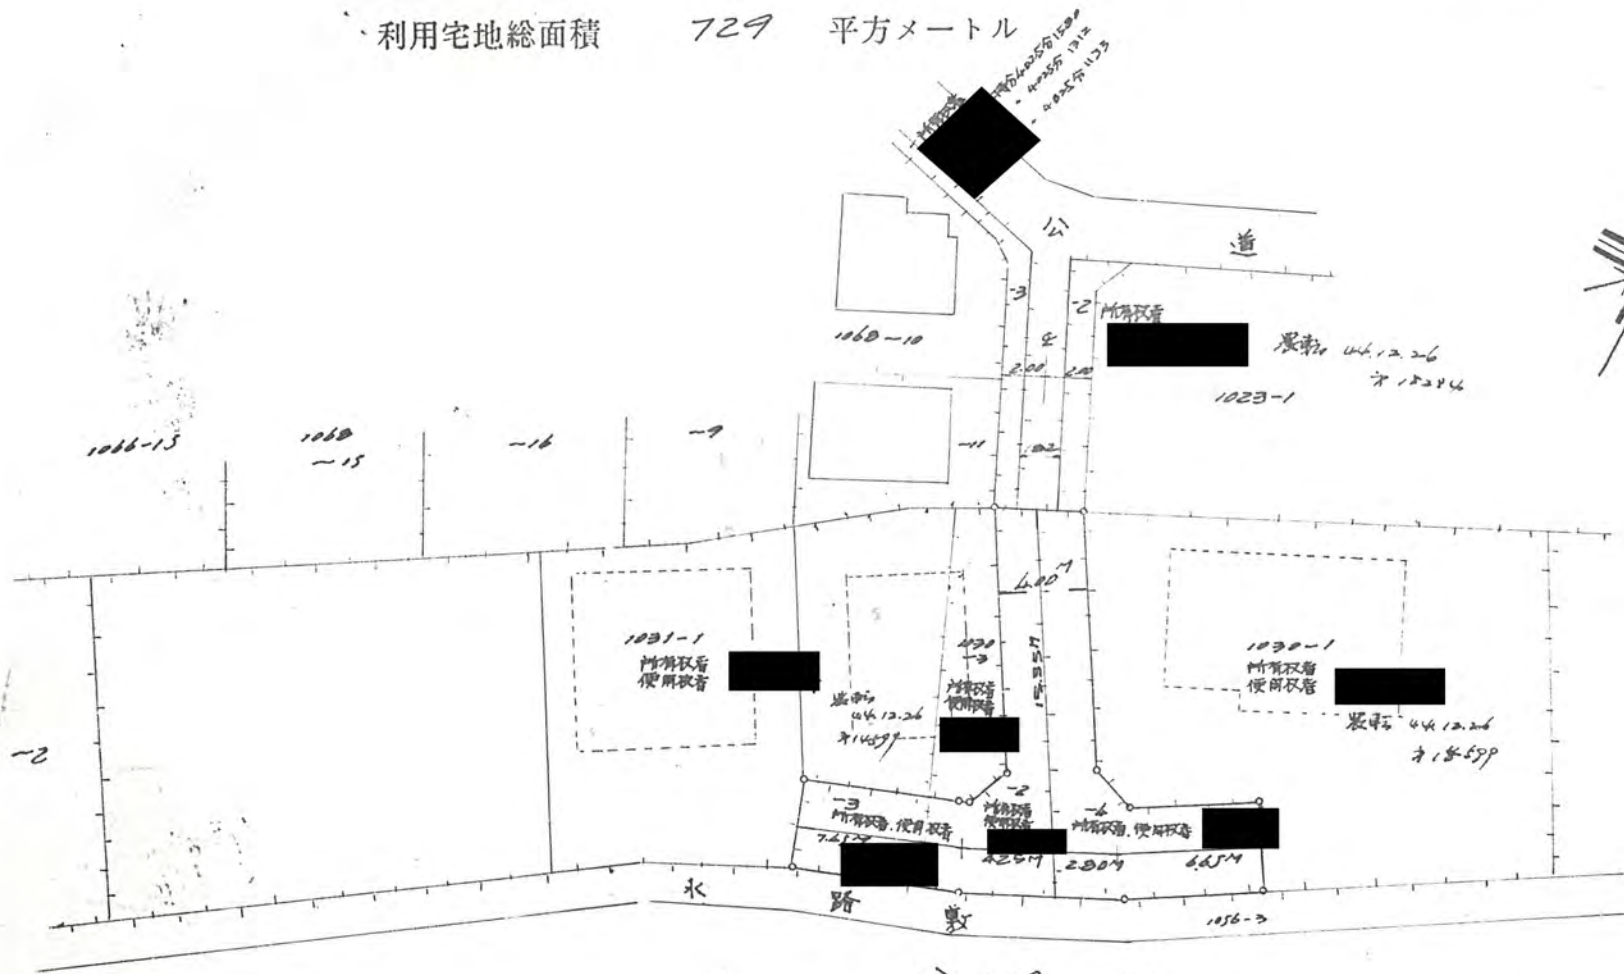

公園写真

