

45.5/28.288

# 道路位置指差申請図

縮尺	付近見取図	√
	構造図	√ <sub>10</sub> √ <sub>50</sub>


道路となる土地の地名地番 北足立郡新座町大字仲山字上原 1870-4-5  
1871-3

平方メートル

幅員 4.00 メートル・延長 40.00 メートル・自動車回転広場

利用宅地総面積 561.82 平方メートル

45年5月28日第288号  
幅員4.0m 延長40.0m

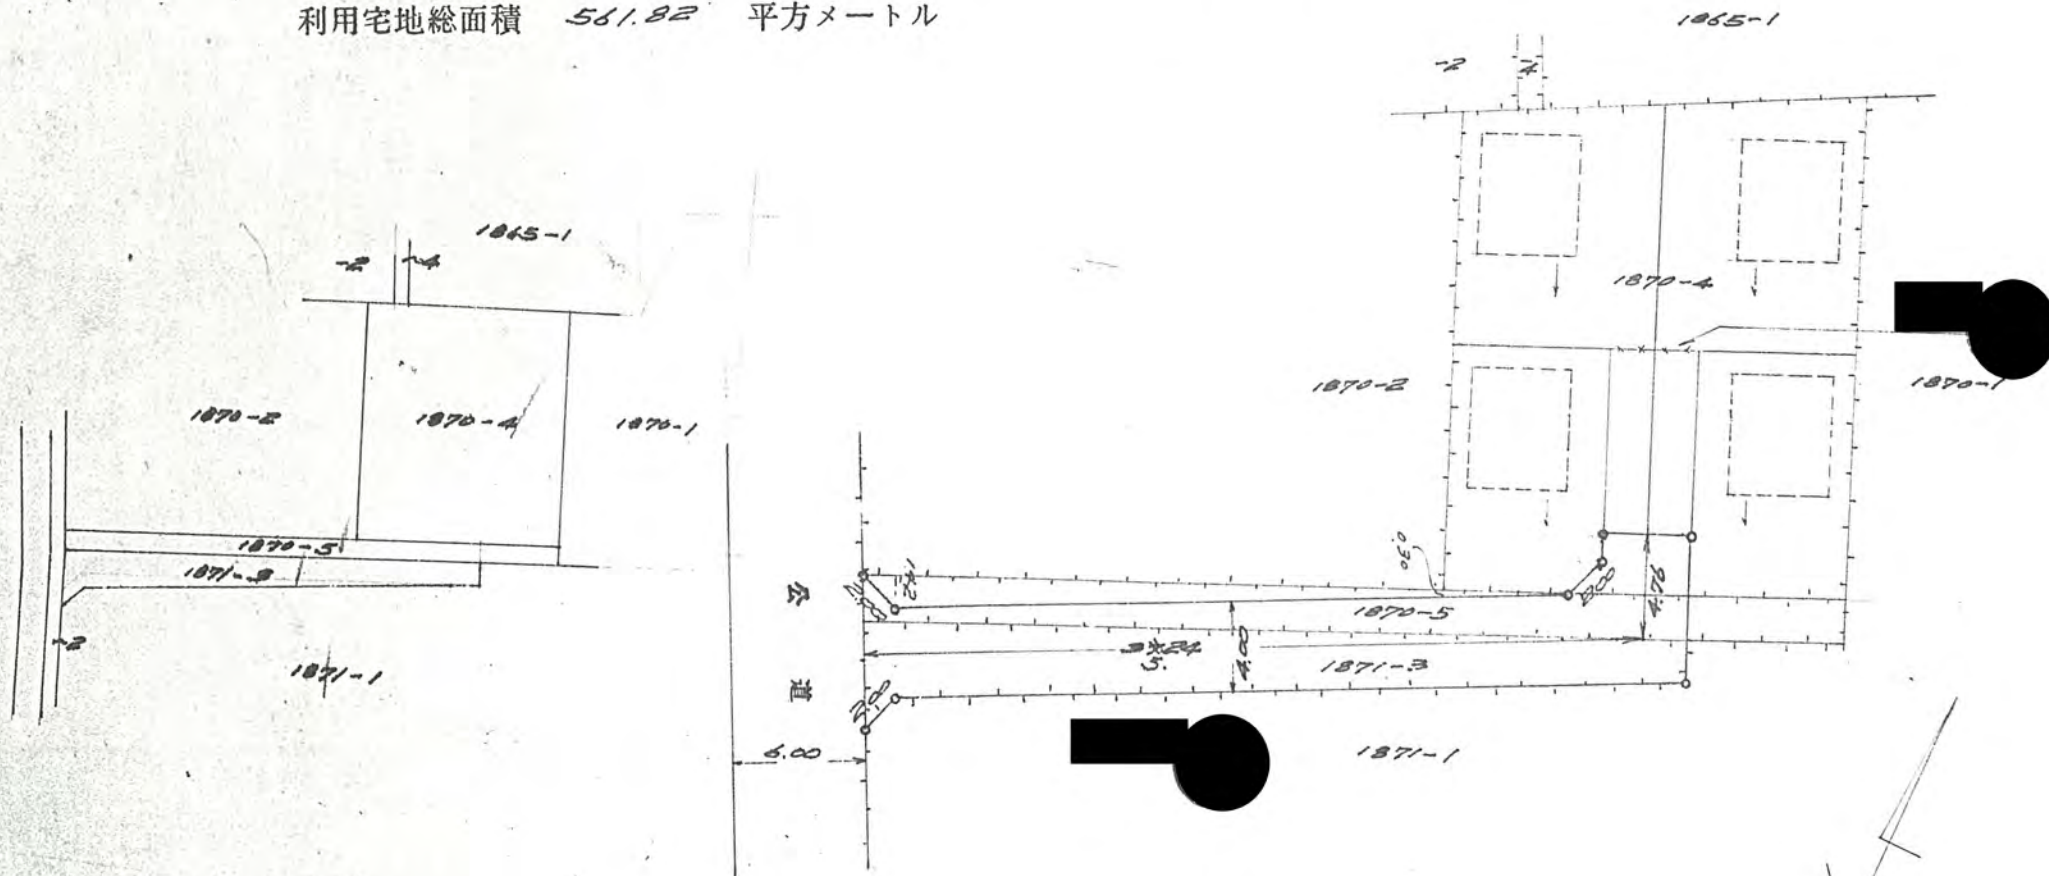

公図の写し

地籍図 1/300

