

45-6/12-323

道路位置指定申請図


45年6月12日第323号
幅員4.0m 延長40.0m

縮尺	地籍図	1:200	
	付近見取図	/	
	構造図	1:50	1:20
	公図写	1:600	

道路となる土地の地名地番 埼玉県北足立郡新座町大字大和田字山下 2059~1

幅員 4.00メートル・延長 40.00メートル・自動車廻転広場
利用花地総面積 991.00平方メートル

平方メートル

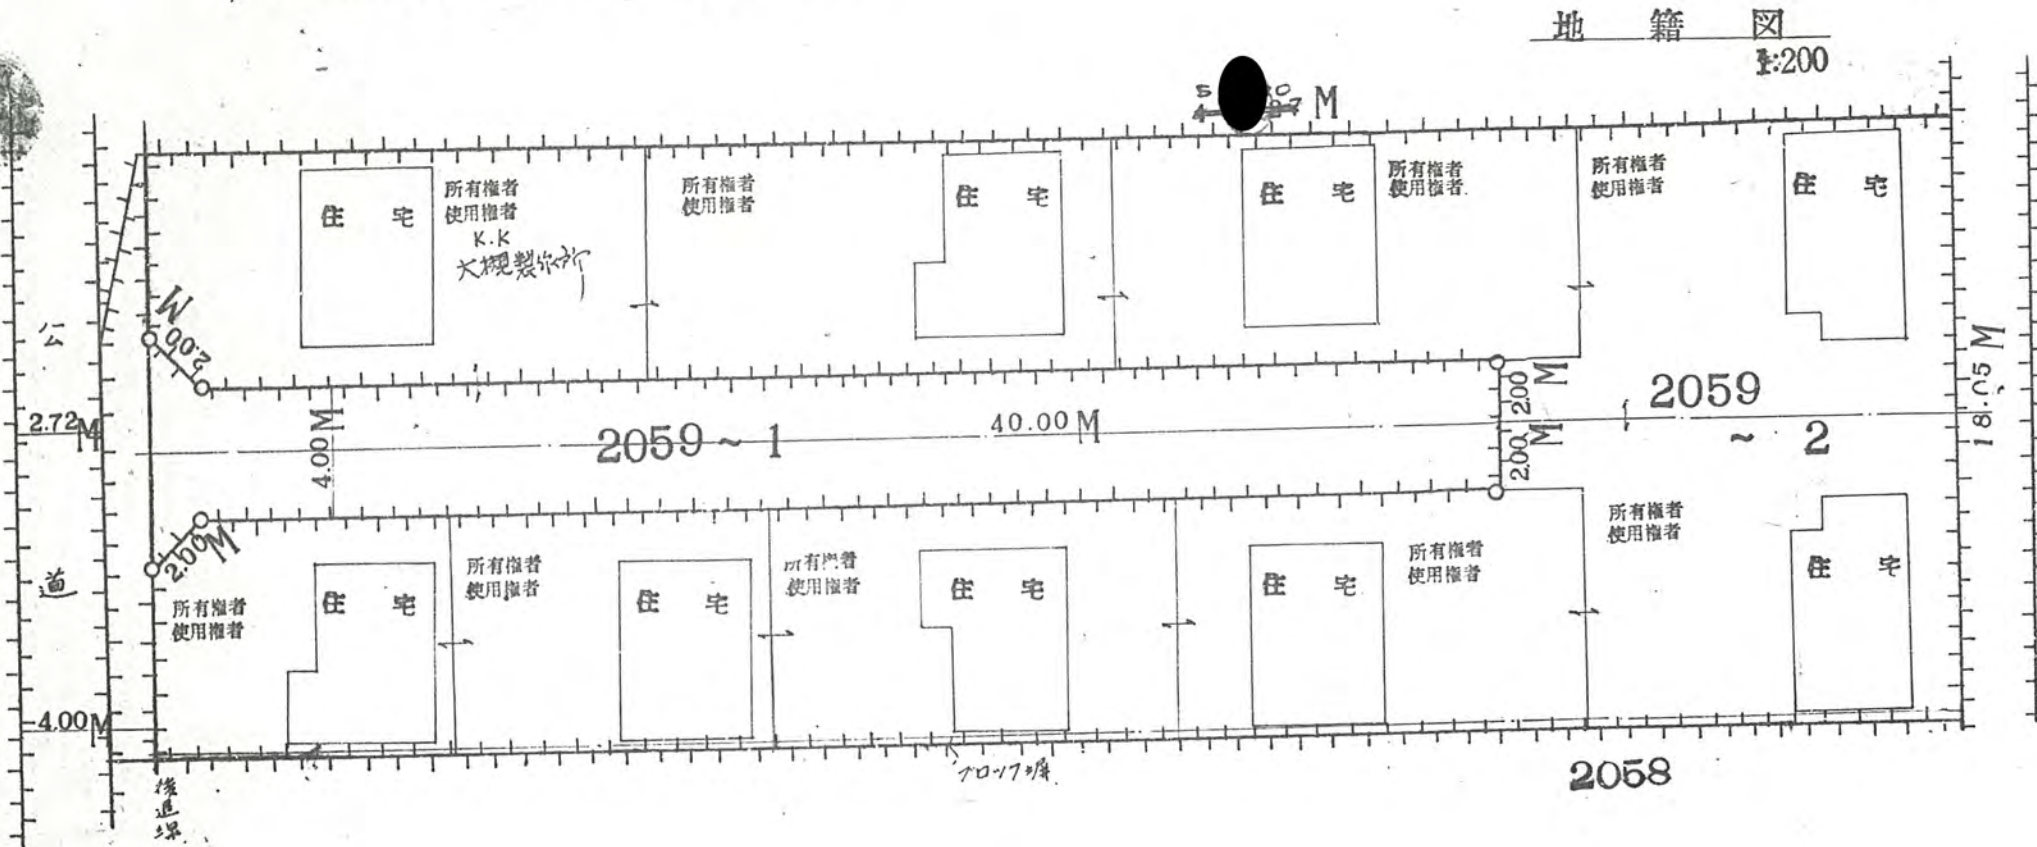

地籍図 1:200

