

45-6/10-011

縮尺	地籍図	
	付近見取図	
尺	構造図	


道路位置指定申請図

道路となる土地の地名地番 北足尾郡新室町大字大和田字杉山 1153~12 平方メートル

幅員 4.00 メートル・延長 15.70 メートル・自動車回転広場

利用宅地総面積 600 平方メートル

45年6月18日第341号
幅員4.0m 延長15.7m

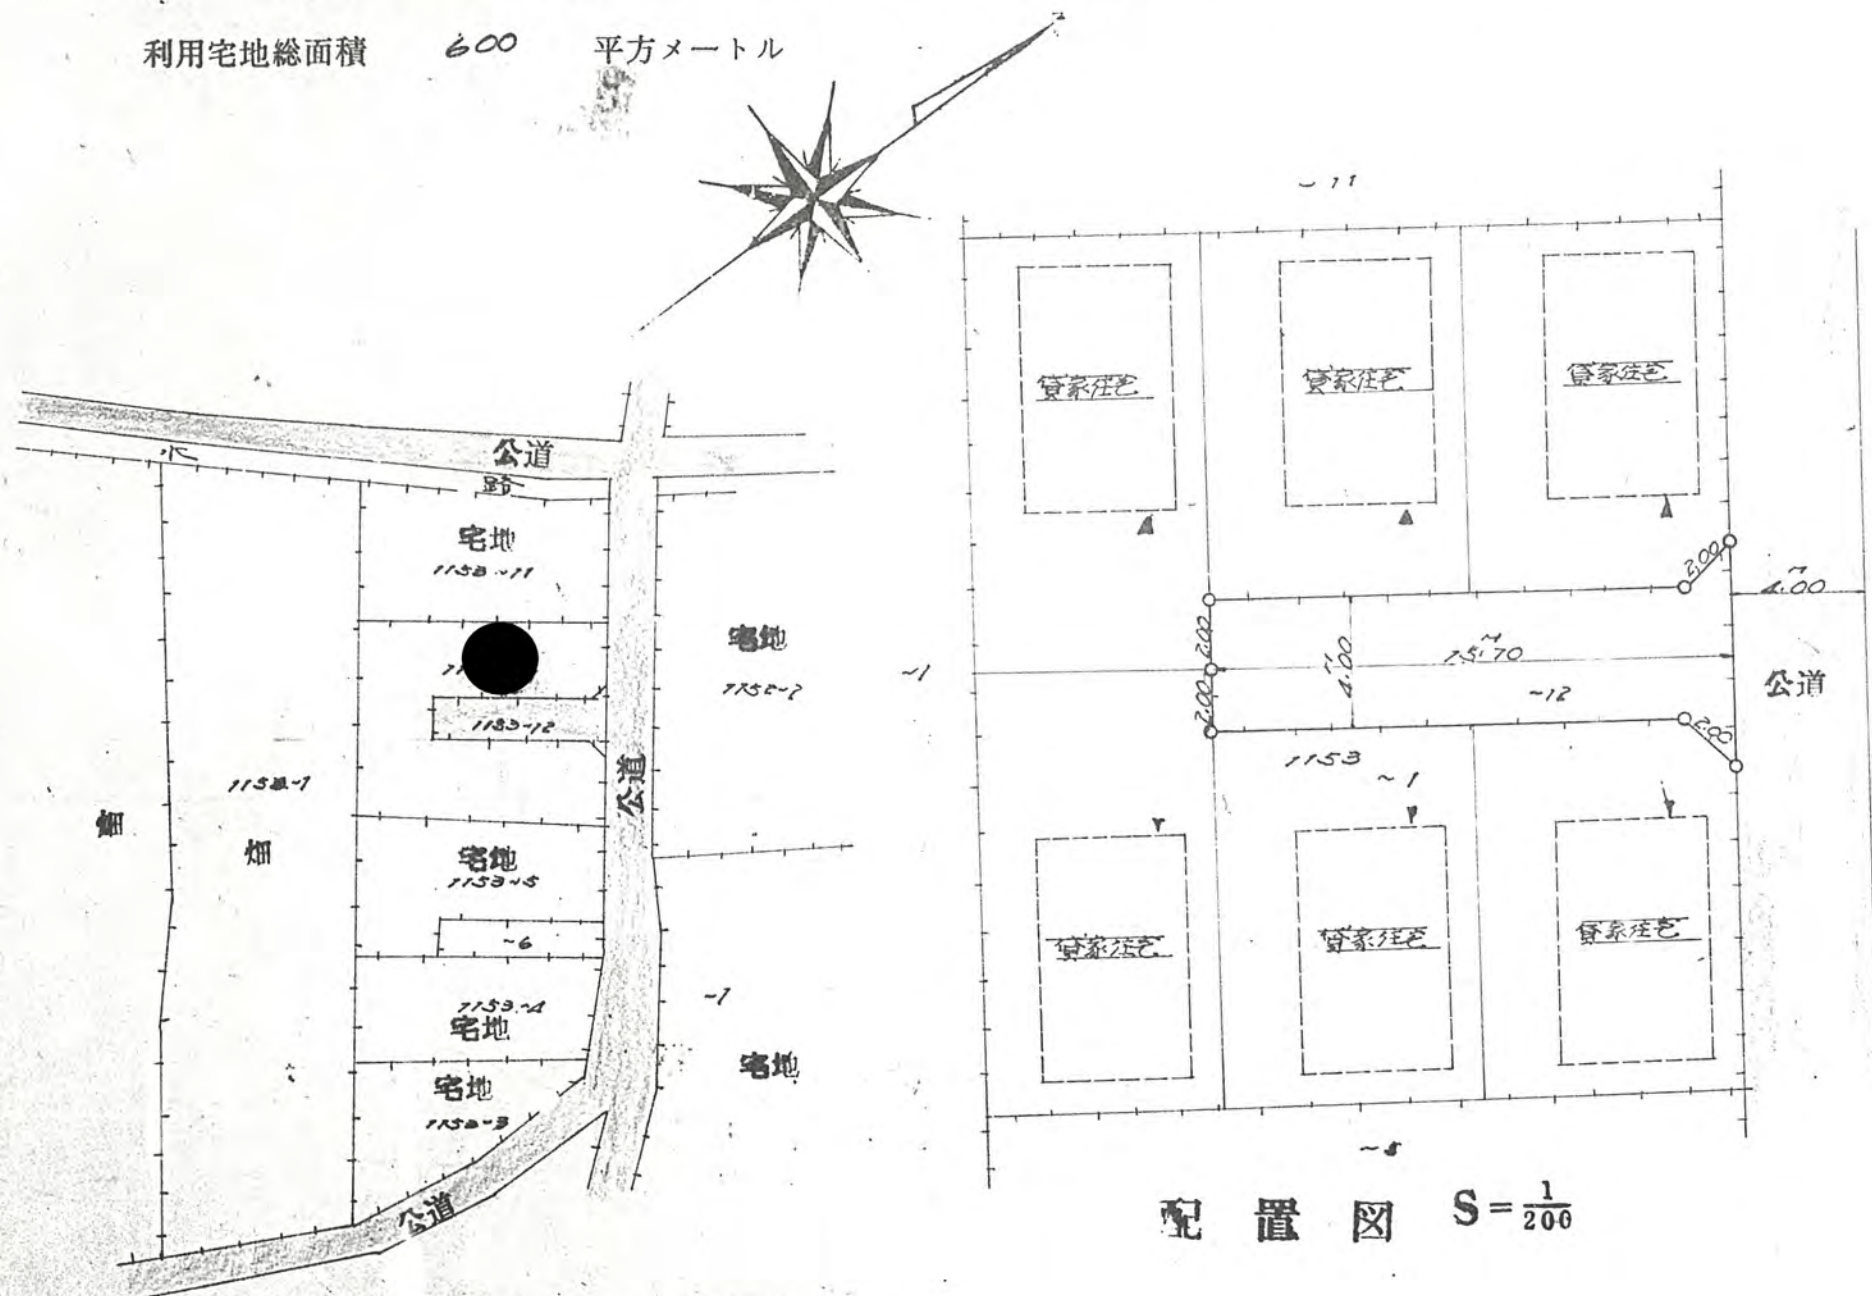

配置図 $S = \frac{1}{200}$

公図の写し 1:600

