
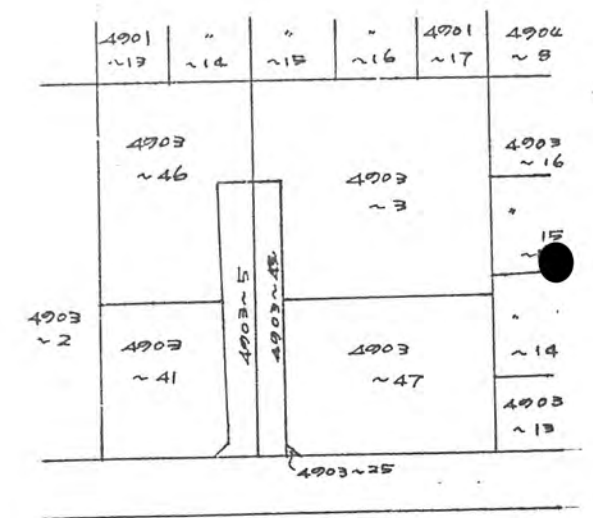


道路となる土地の地名地番 阿波郡 大石町 4903 (1) (2) (3)
 幅員 4.00メートル・延長 23.00メートル・自動車回転広場
 利用宅地総面積 ~~31.5~~ 507.26 平方メートル

平方メートル

45年6月19日第343号
 幅員4.0m 延長23.0m

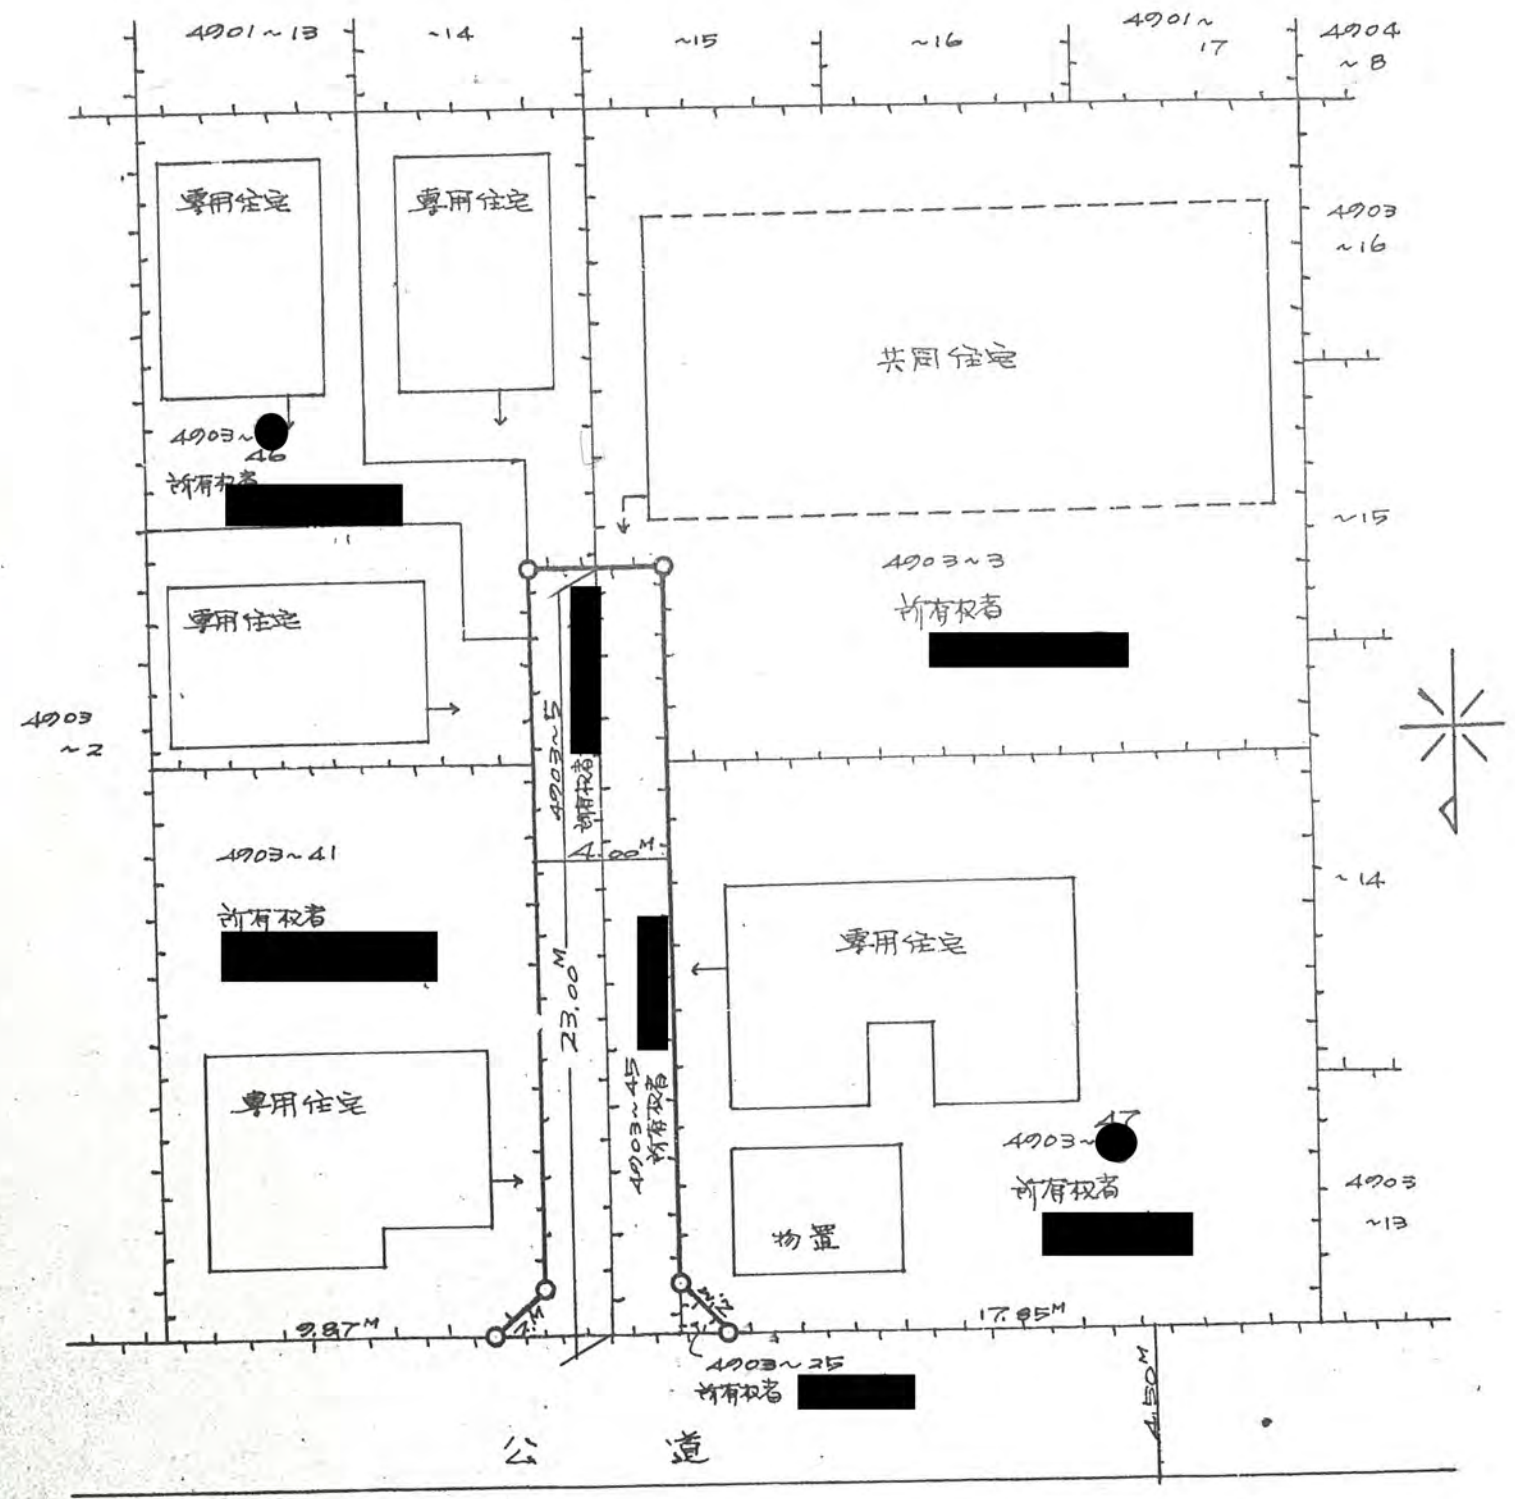

公図写

