

45 731 461 道路位置指定申請図


縮	地籍図	1:300
	付近見取図	1:
	構造図	1:301:10
尺	公図の写し	1:600

道路となる土地の地名地番 北足立郡新座町大字西堀字本郷 1115-4 道 平方メートル

幅員 4.00メートル・延長 32.72メートル・自動車回転広場

利用宅地総面積 816.91 平方メートル

45年7月31日第461号
幅員4.0m 延長32.72m

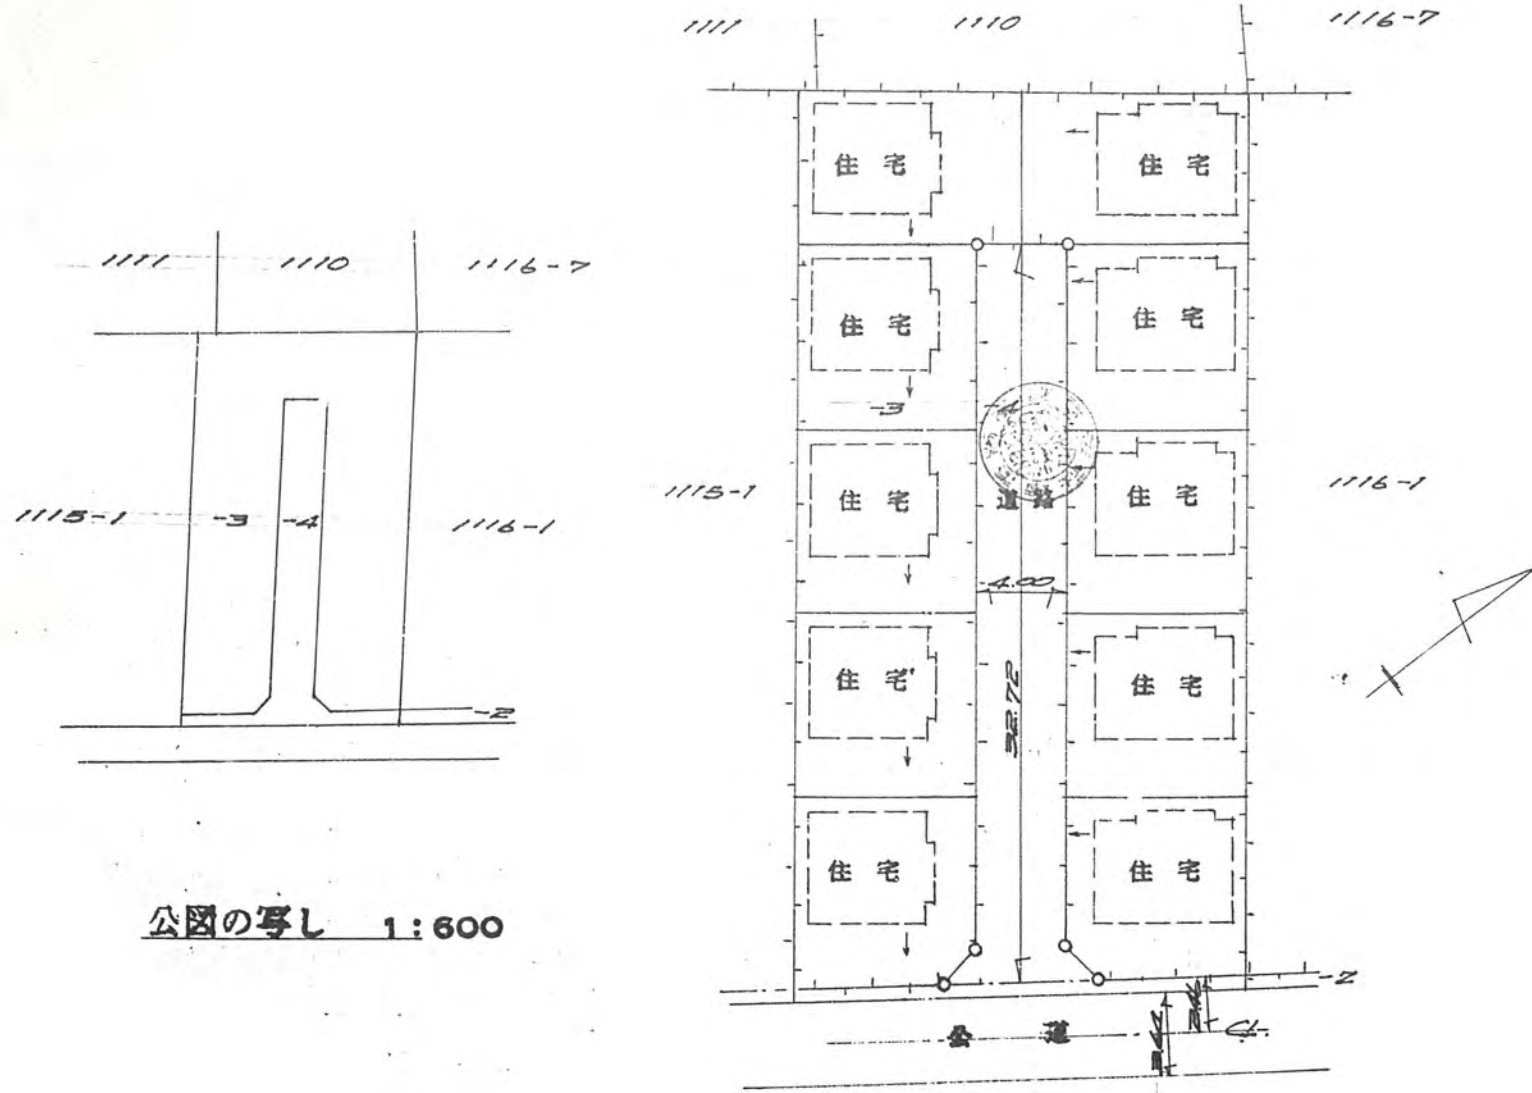

公図の写し 1:600

地籍図 1:300

