

様式第8号

45-8/1-469

45年8月1日第469号  
幅員4.0m 延長39.1m

# 道路位置指定申請図



縮尺	地籍図	1:300
	付近見取図	
	構造図	1:30 1:10
公図の写し		

道路となる土地の地名地番 北足立郡新座町大字中山字前原 2983-1

平方メートル

幅員 4.00メートル・延長 39.10メートル・自動車回転広場

利用宅地総面積 724.00平方メートル

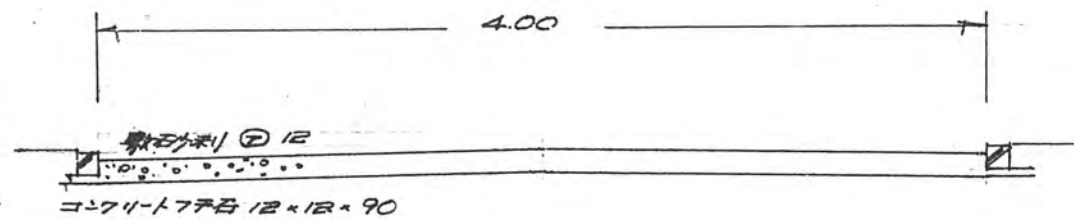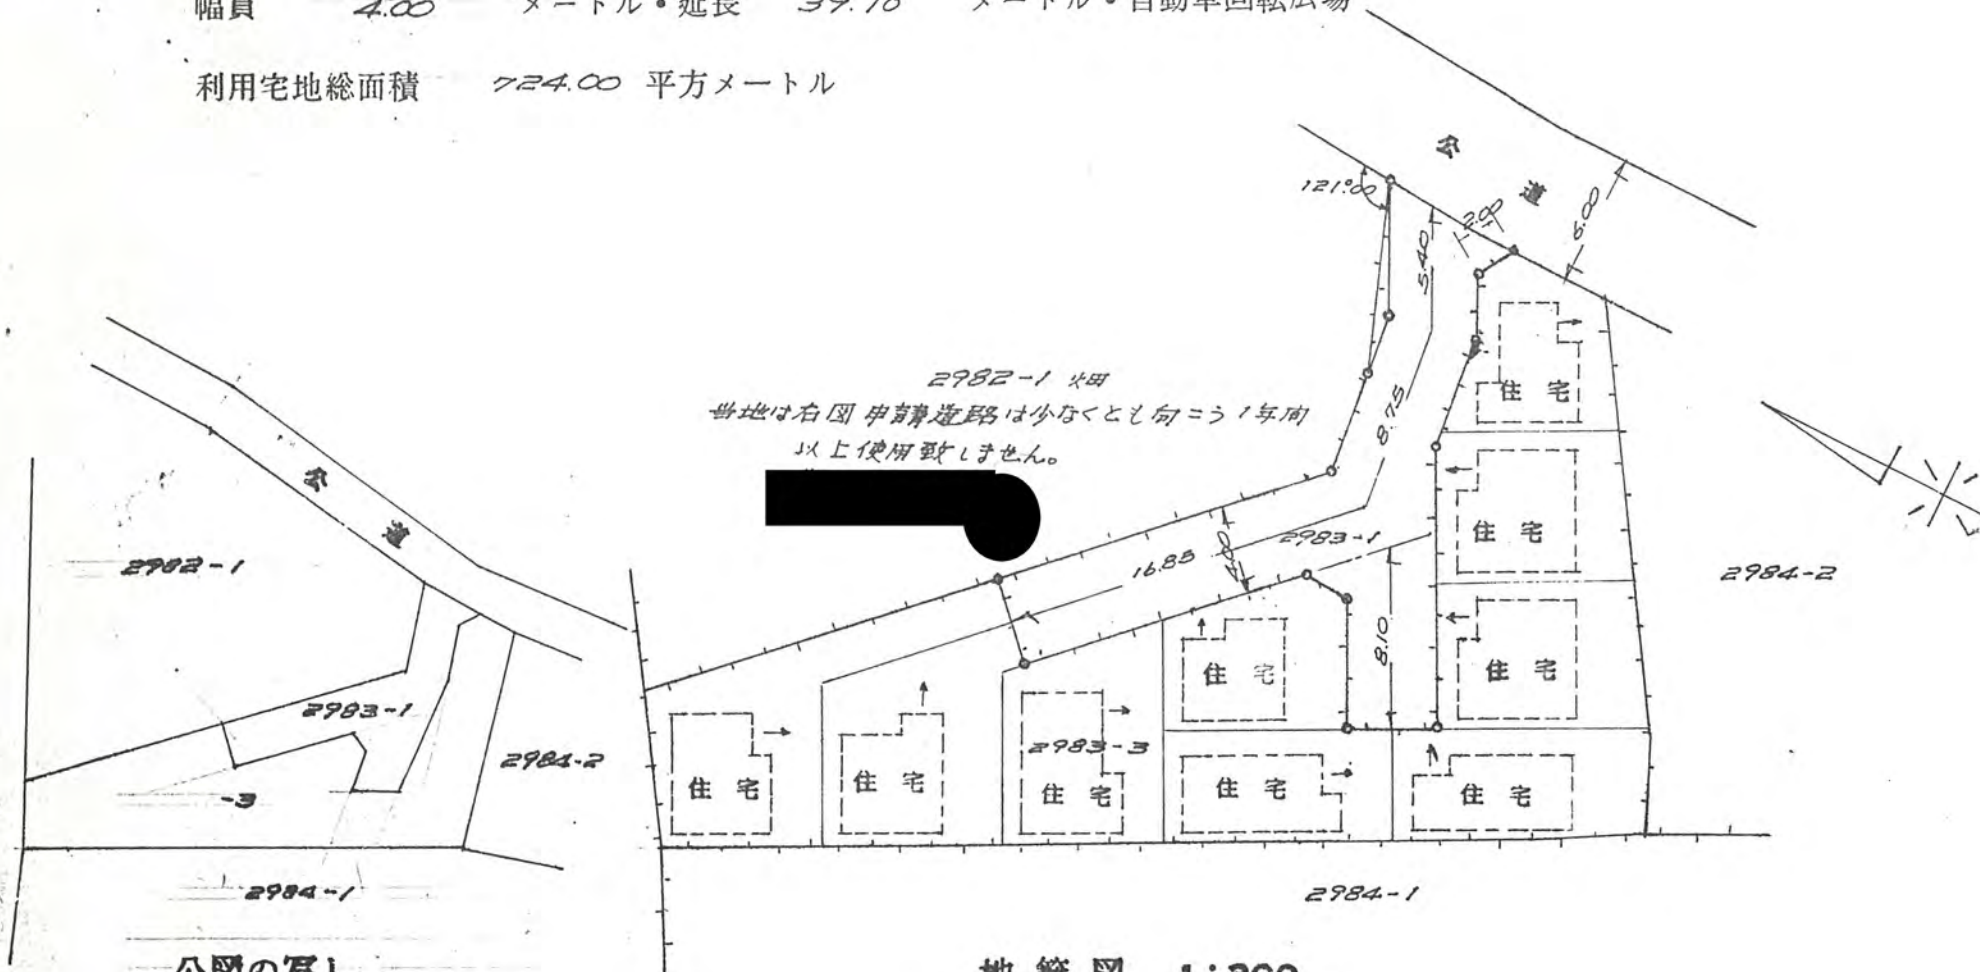

道路断面図 1:30