

45-8/7-479

道路位置指定申請図


付近見取図	
構造図	
尺	

道路となる土地の地名地番地号は三郡新庄町大字大和田字松下 452~7

平方メートル

幅員 4.00 メートル・延長 28.80 メートル・自動車回転広場

利用宅地総面積 ~~667~~ 平方メートル

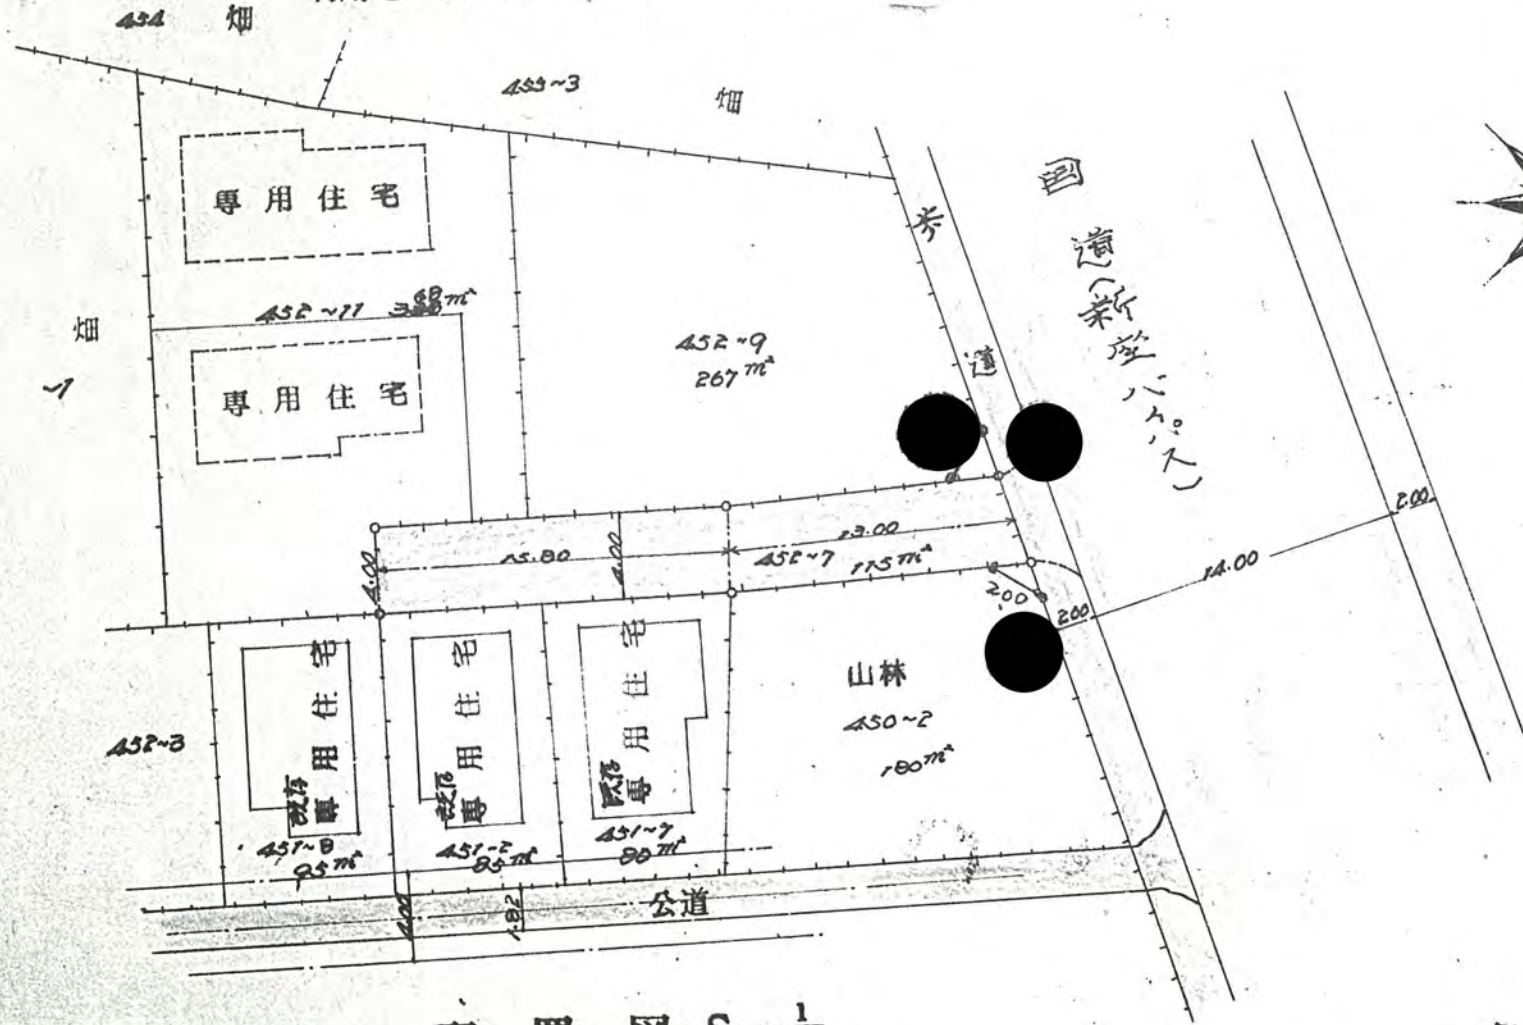

45年8月7日第479号
幅員4.0m 延長28.8m

道路位置指定申請図 1:50

配置図 $S = \frac{1}{300}$

