


45年8月8日第482号  
幅員4.0m 延長38.55m

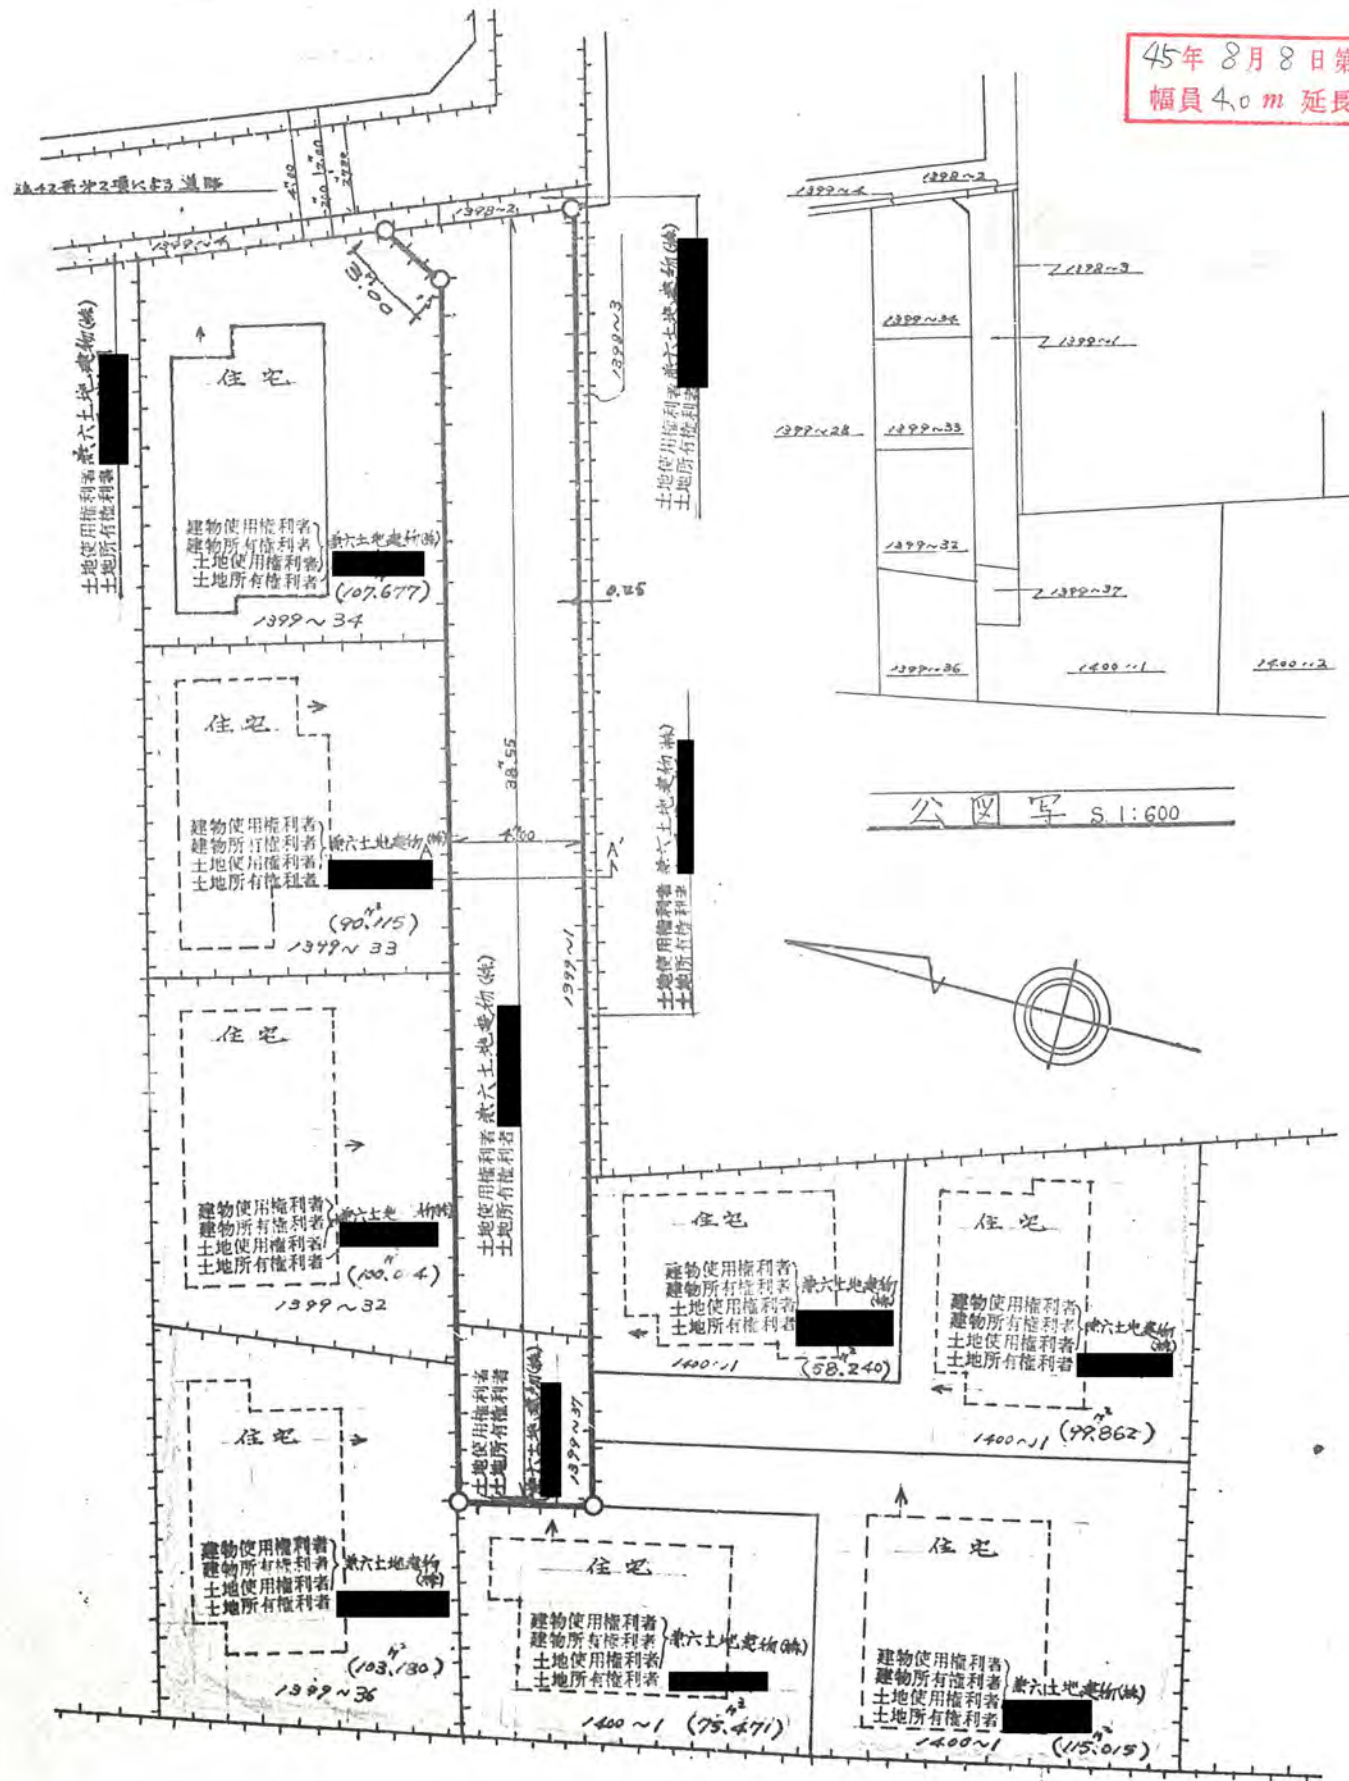

公図写 S. 1: 600

標示杭 S. 1: 10

