

45、8/24、582 道路位置指定申請図


縮尺	地籍図	
	付近見取図	
	構造図	

道路となる土地の地名地番 北足立郡新空町大字野火中野 1998-2 81. 平方メートル

幅員 4.00 メートル・延長 20.60 メートル・自動車回転広場

利用宅地総面積 ~~778~~ 812 平方メートル

45年8月24日第582号
幅員4.0m 延長20.6m

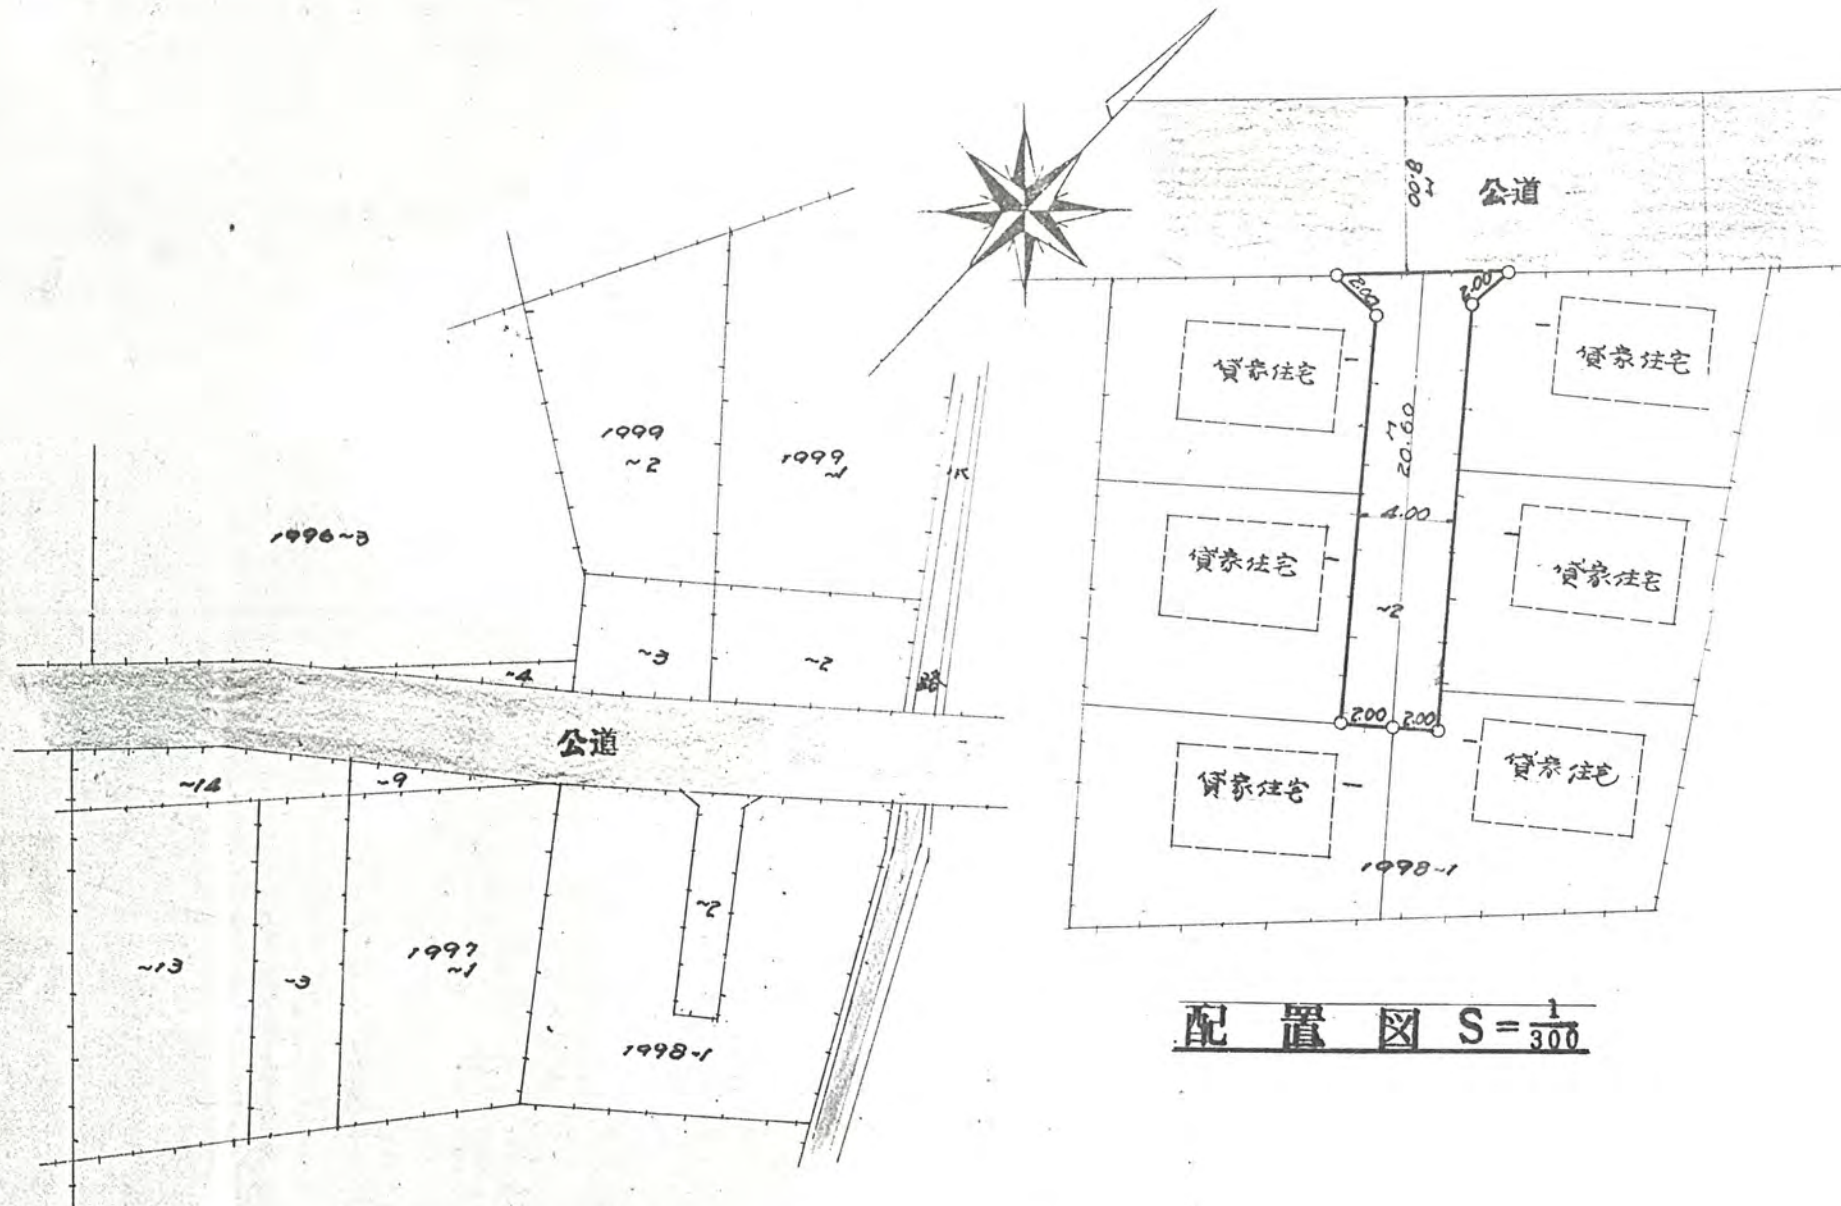

配置図 S = 1/300

公図の写し 1:600

