

45 8/24 605

# 道路位置指定申請図


幅	付近見取図
	構造図
尺	

道路となる土地の地名地番 北足立郡新空町大字片山字殿山 1819-33、35 340 平方メートル



幅員 5.00 メートル・延長 50.00 メートル・自動車回転広場

利用宅地総面積 986 平方メートル

45年8月24日第605号  
幅員5.0m 延長50.0m

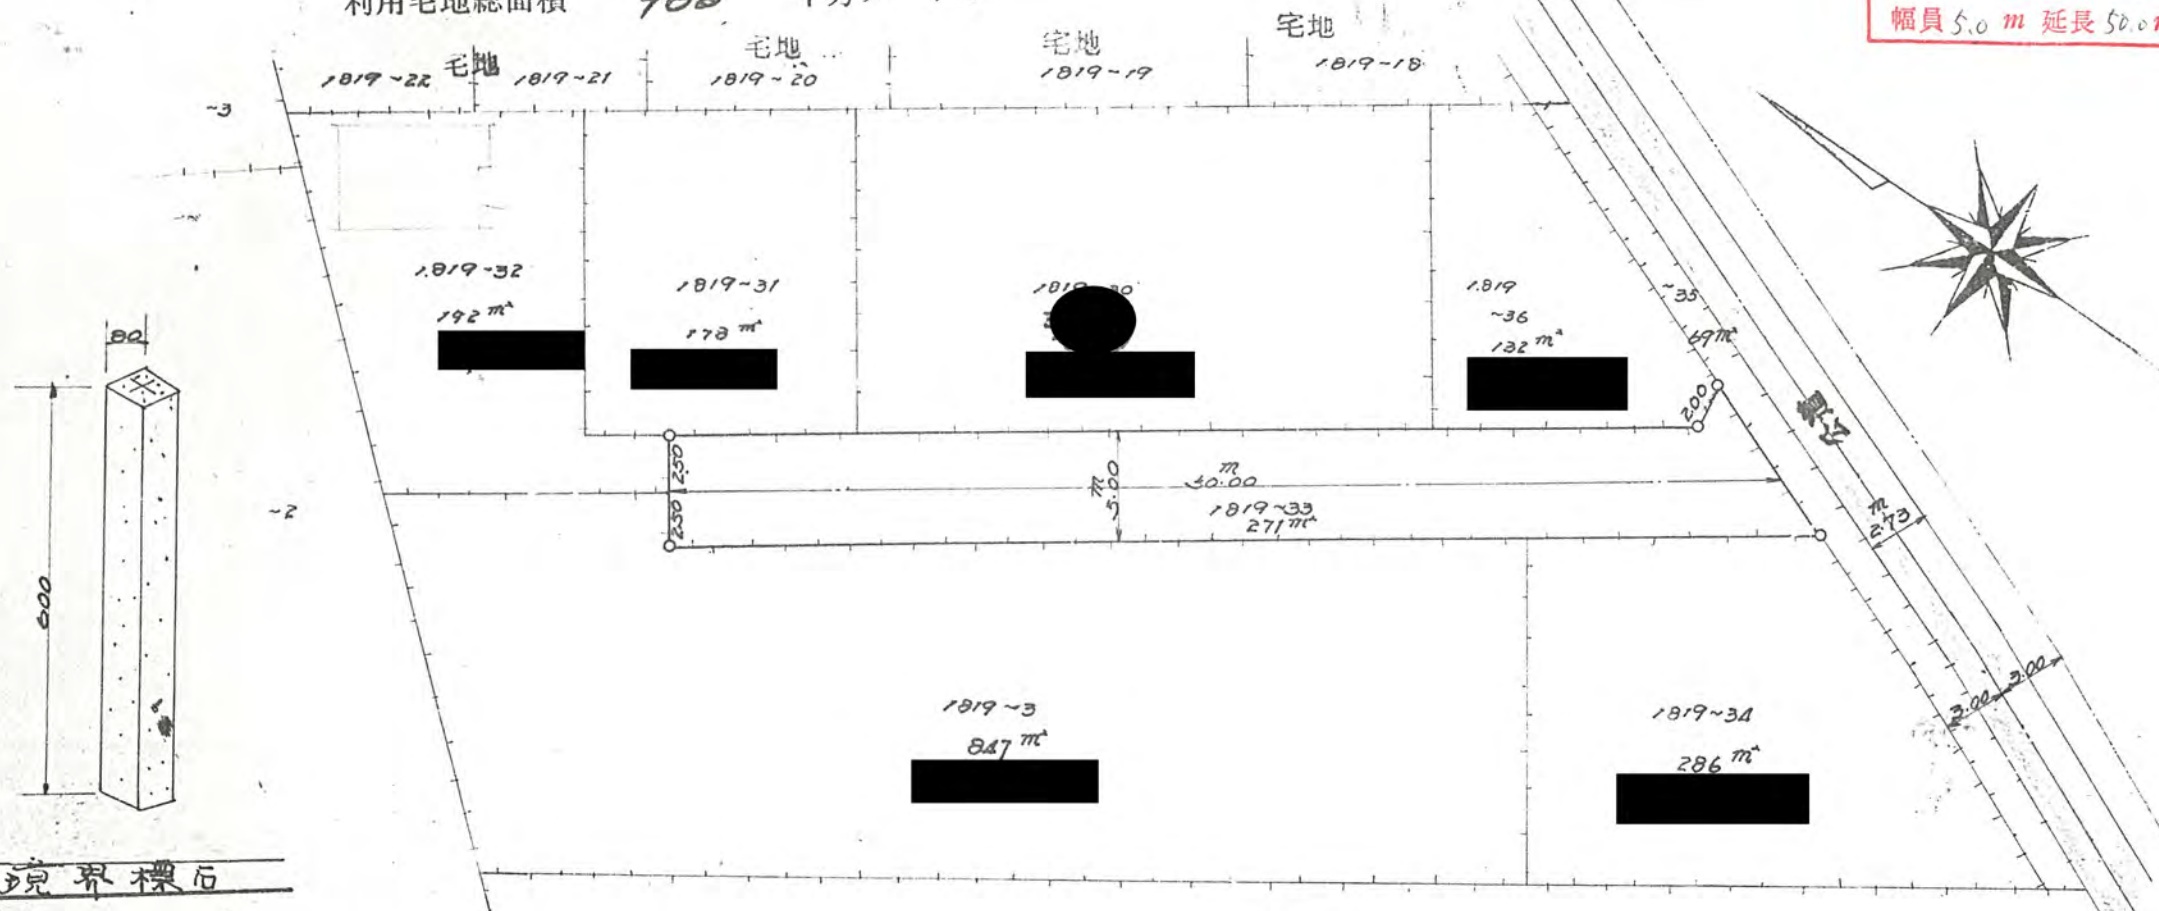

境界標石

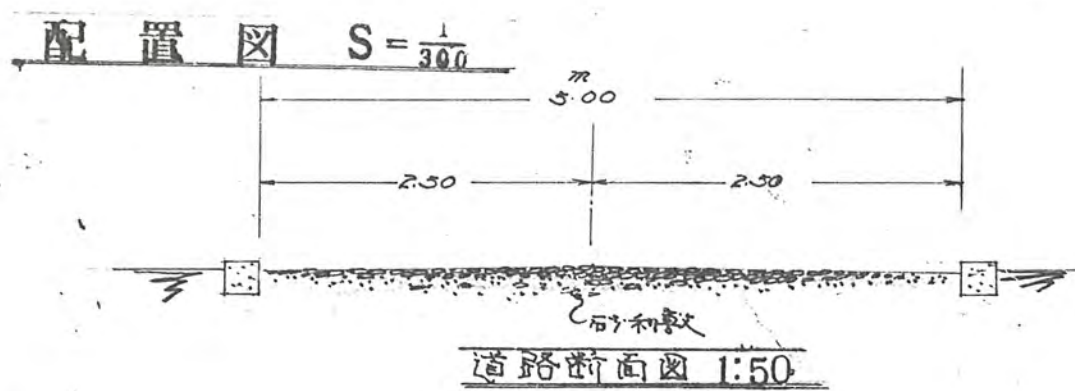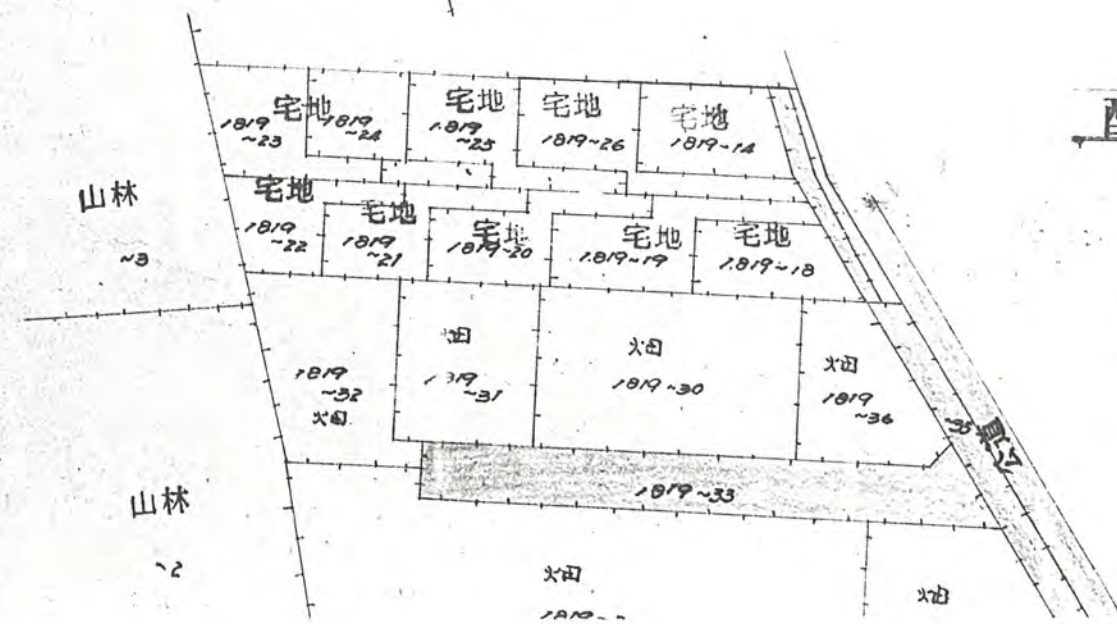

道路断面図 1:50