


道路となる土地の地名地番 北見市新座町大字片山字天沼 4923~23

118.87 平方メートル


幅員 4.00 メートル・延長 29.22 メートル・自動車回転広場

利用宅地総面積 9  
8  
8-13 平方メートル

45年9月21日第631号  
幅員4.0m 延長29.22m

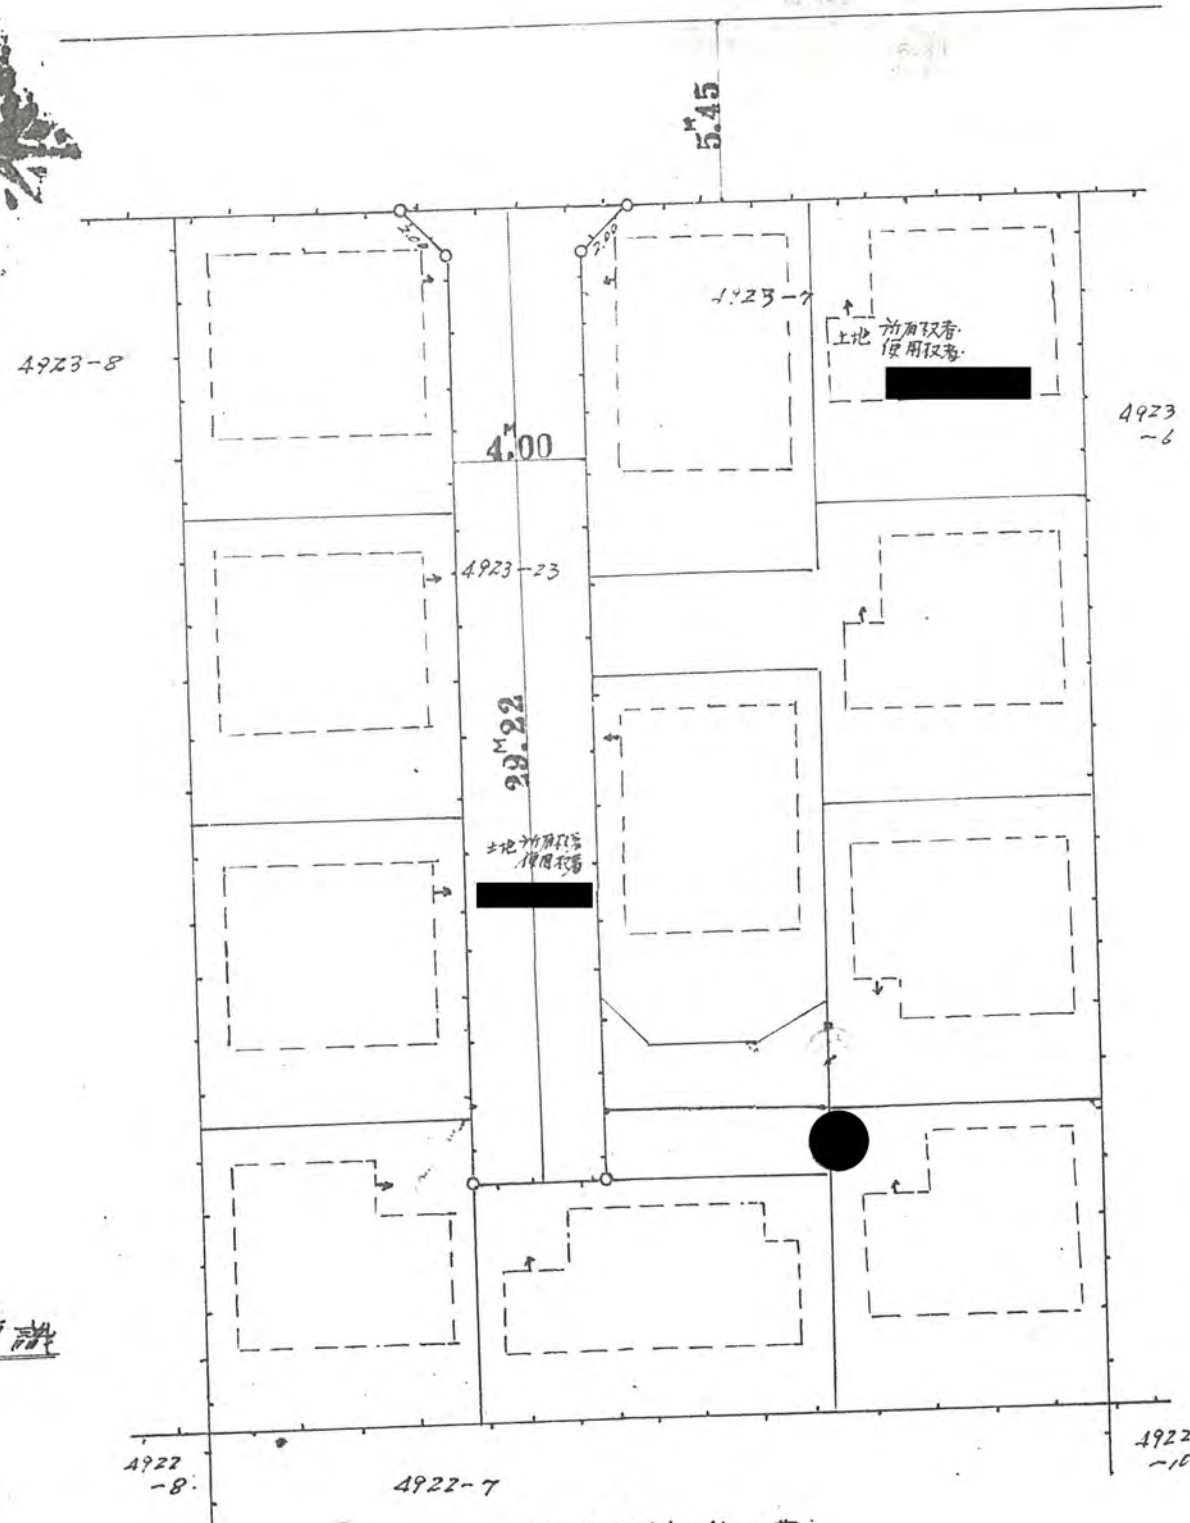

道路位置の標識

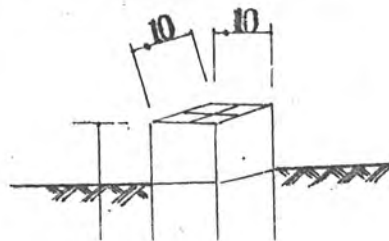

道路構造図

4.00

