

45/25 635

道路位置指定申請図


縮尺	地籍図	1:200
	付近見取図	
尺	構造図	1:50 1:20
	公図ノ写	1:600

道路となる土地の地名地番 埼玉県北足部新座町大字大和田字山下 2058 ~ 1 平方メートル


幅員 400メートル・延長 4000メートル・自動車回転広場

利用宅地総面積 902.4 平方メートル

45年9月25日第635号
幅員4.0m 延長40.0m

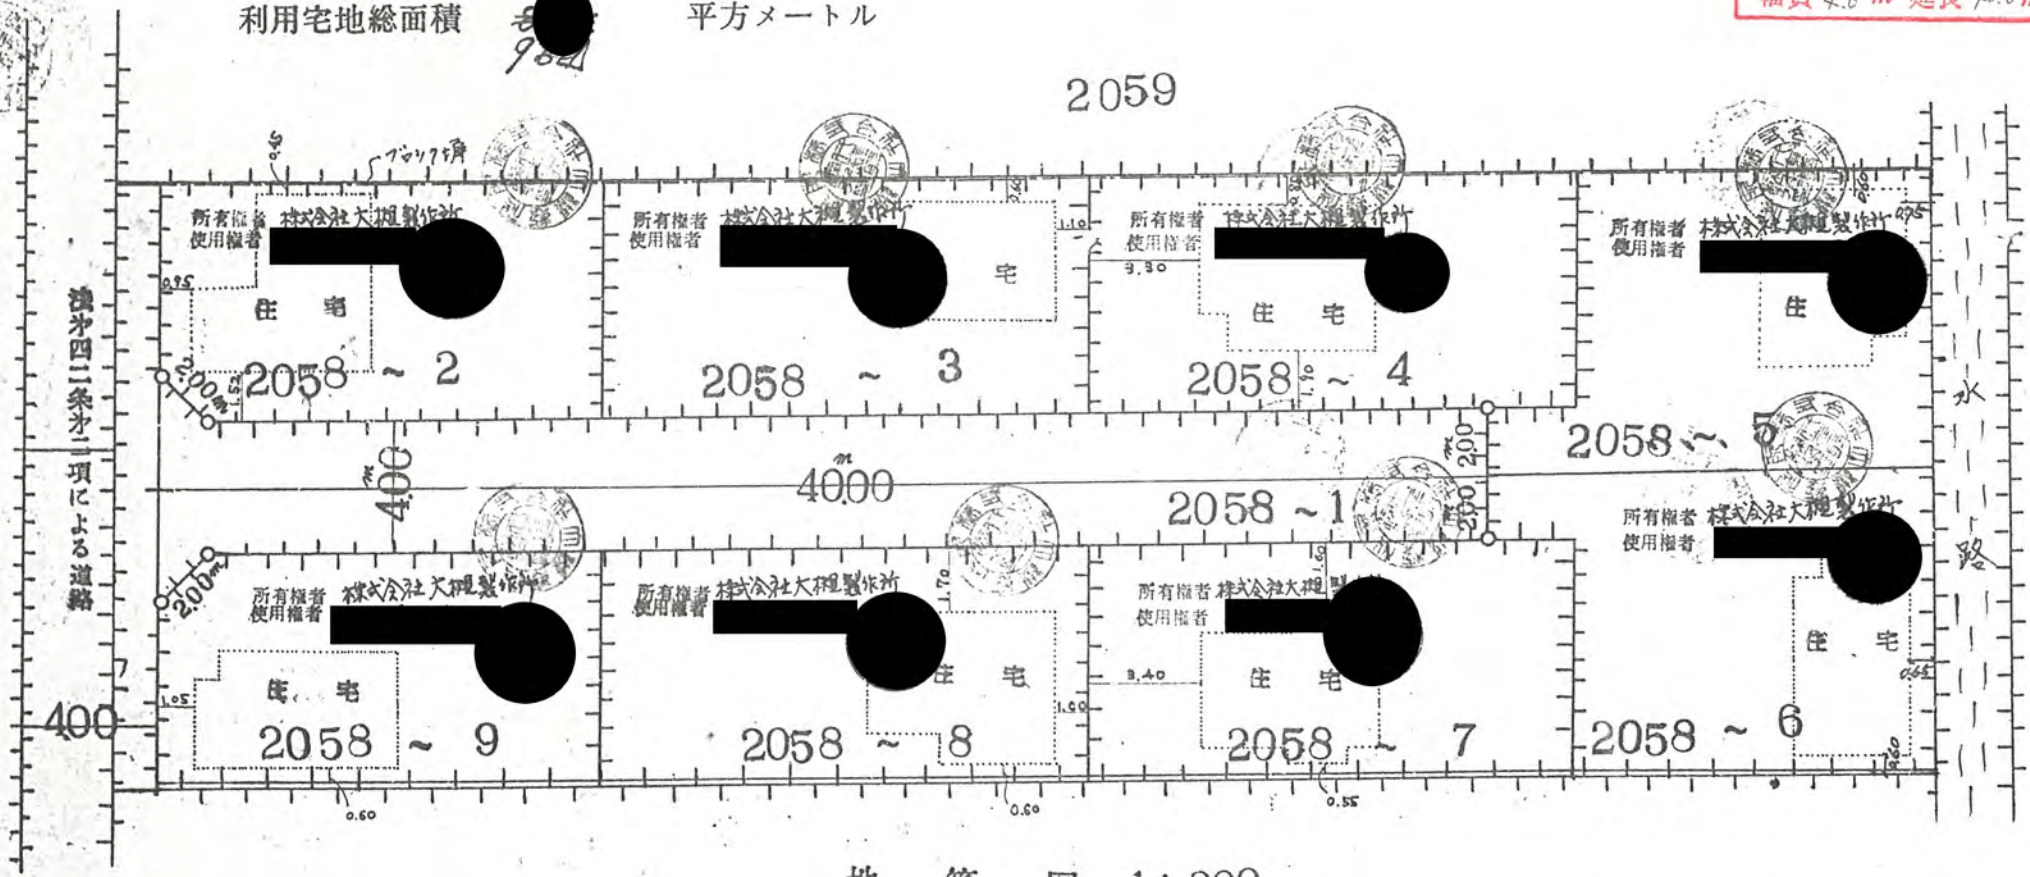

地籍図 1:200

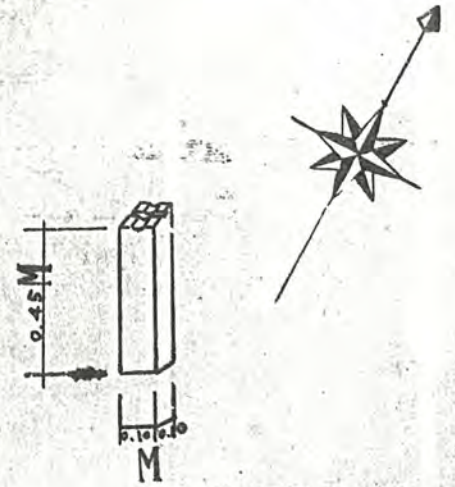

道路境界標示杭

1:20

