


利用宅地総面積 891.62 平方メートル

公 図 写

45年 9月 29日 第 646号
幅員 4.0m 延長 29.57m

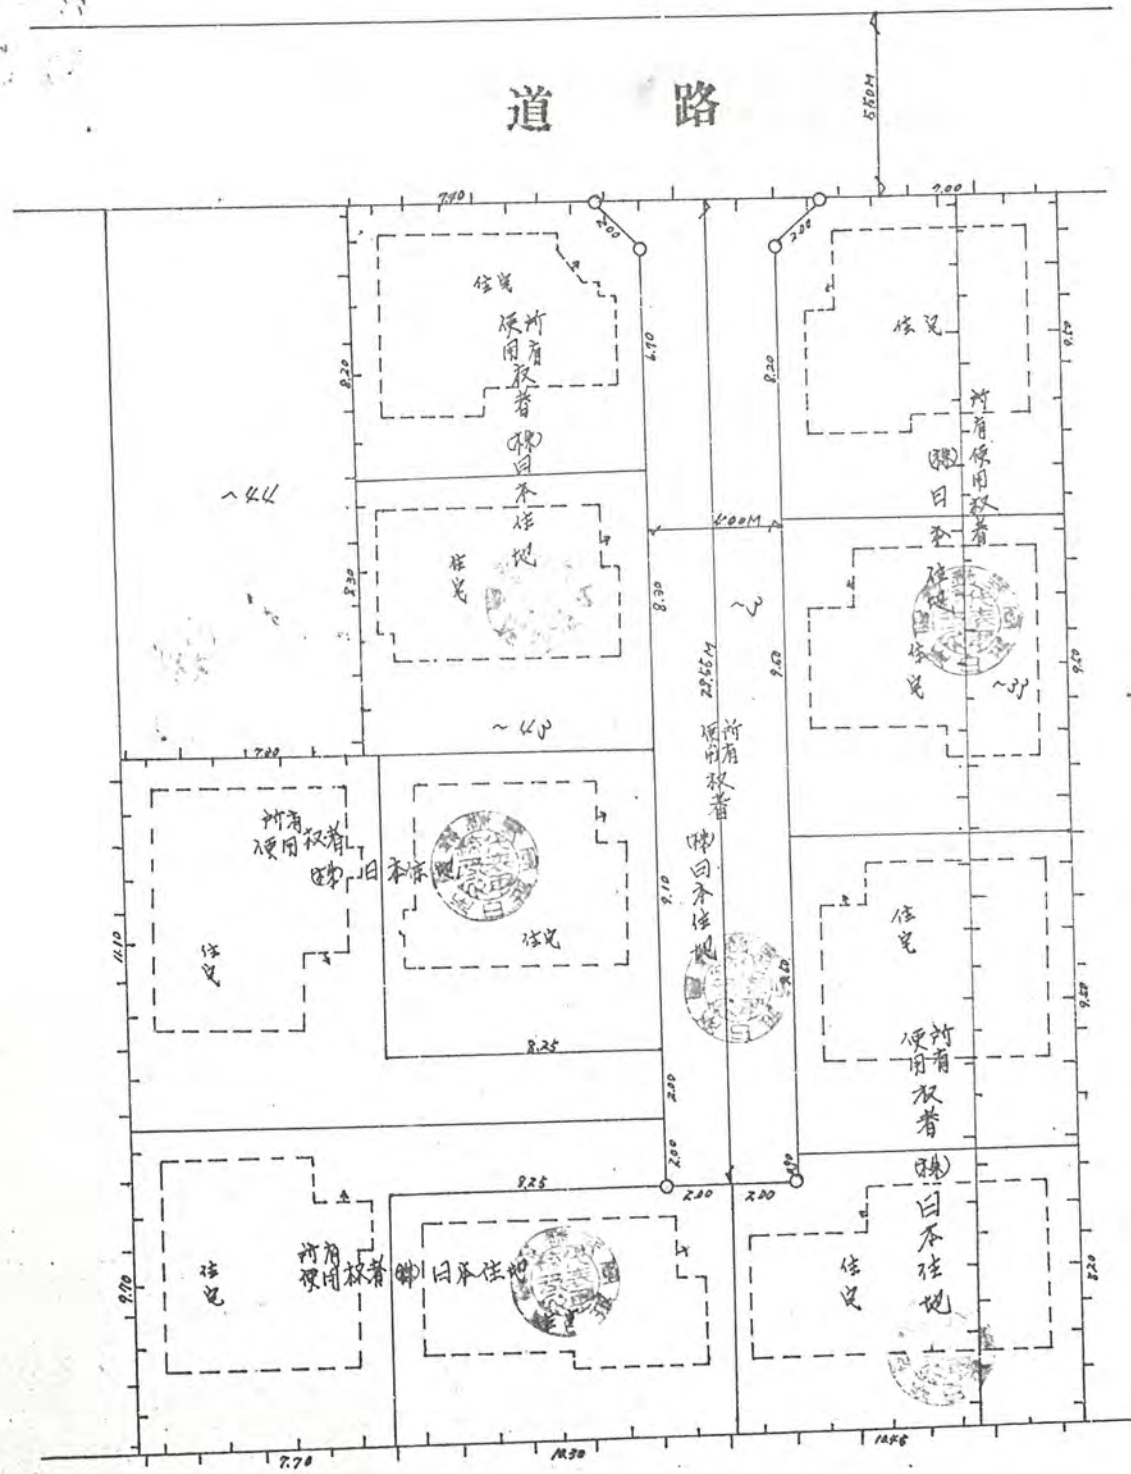

地 籍 図

