



45年11月7日第719号
幅員4.0m 延長38.9m

道路断面図 SCALE 1/50

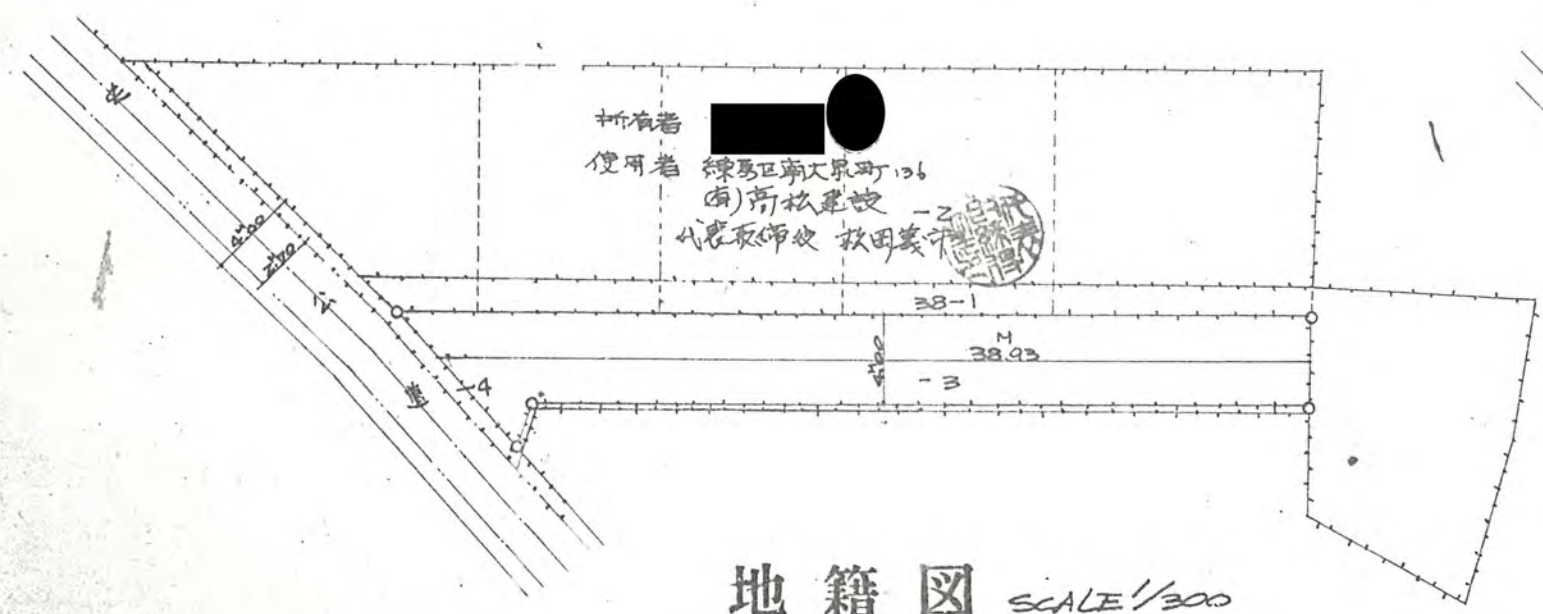

所有者 [Redacted]
 使用者 練馬区南大塚町126
 (有)新松建設 -Z
 代表取締役 秋田英治

地籍図 SCALE 1/300

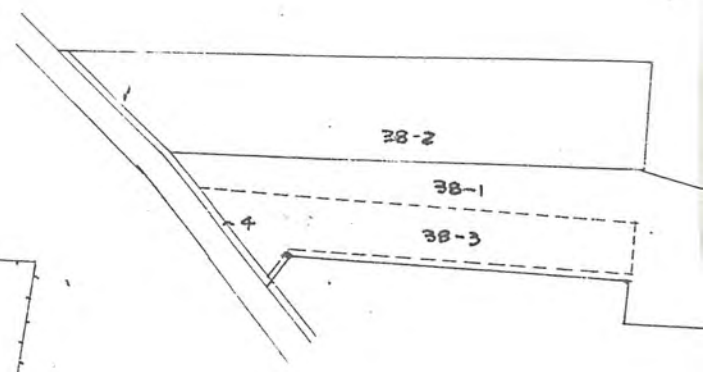

公図写 SCALE