

様式第8号

45 11/18 739

45年11月18日第739号
幅員 4.0 m 延長 19.85 m


縮尺	地籍図	
	付近見取図	
	構造図	

道路位置指定申請図


道路となる土地の地名地番 埼玉県新空市大和田字杉の 1170-2、3. 81 平方メートル

幅員 4.00 メートル・延長 19.85 メートル・自動車回転広場

利用宅地総面積 681 平方メートル

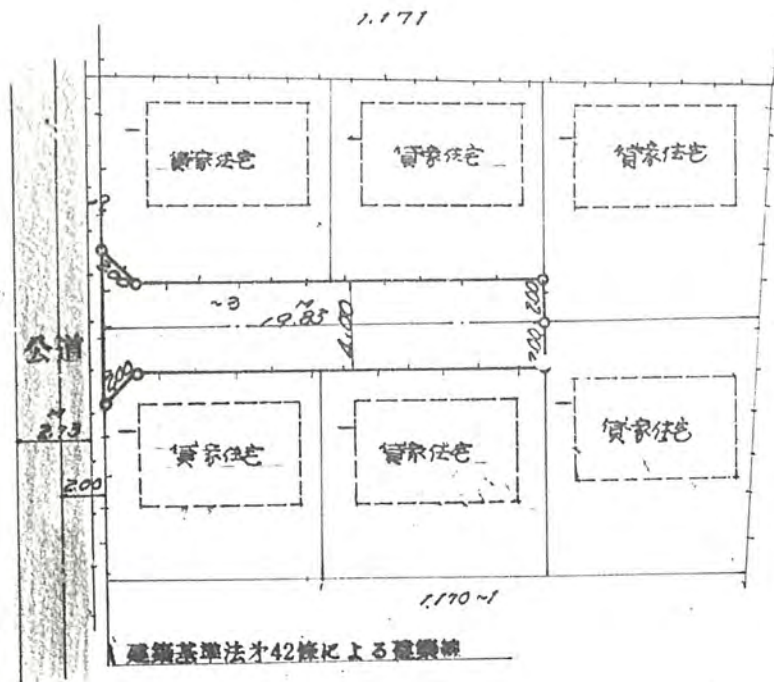

配置図 S = 1/300

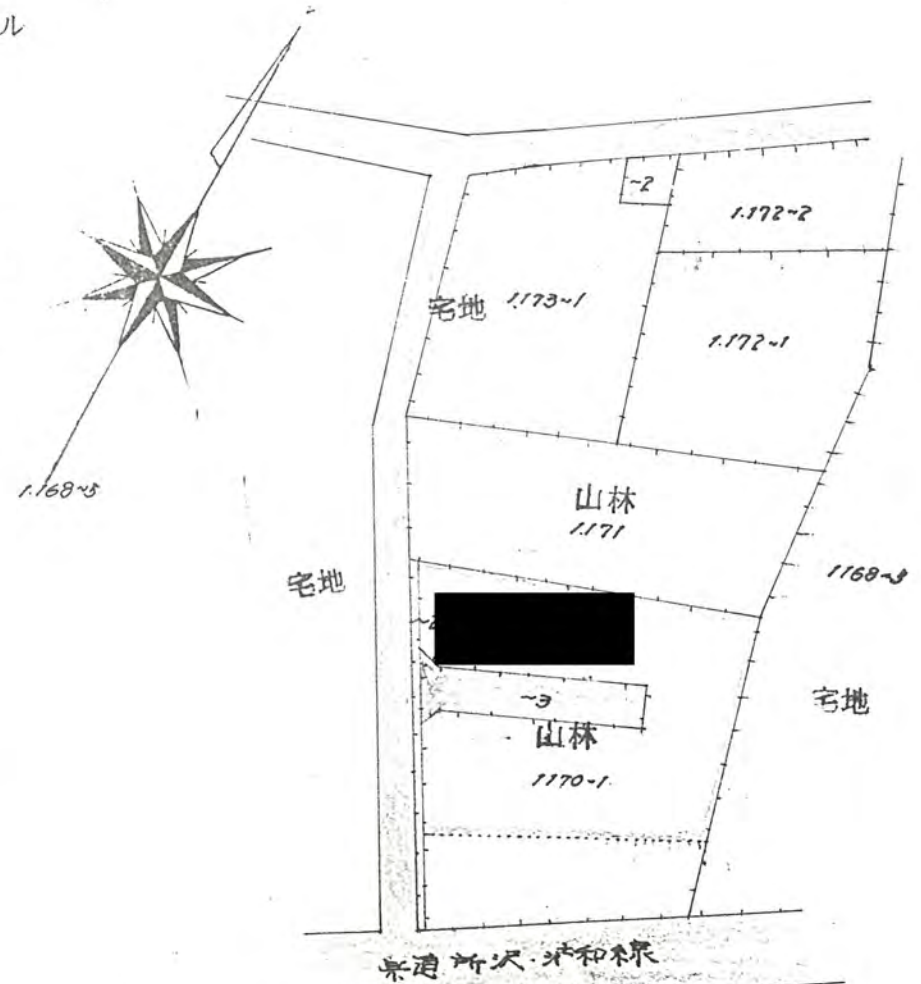

公図の写し 1:600

