

道路位置指定申請図

尺 公図字 1:600


道路となる土地の地名地番 新座市大野片山 字天沼 1903番18

108.47 平方メートル


幅員 4.00 メートル・延長 26.62 メートル・自動車回転広場

利用宅地総面積 991 平方メートル

45年12月3日第775号
幅員4.0m 延長26.62m

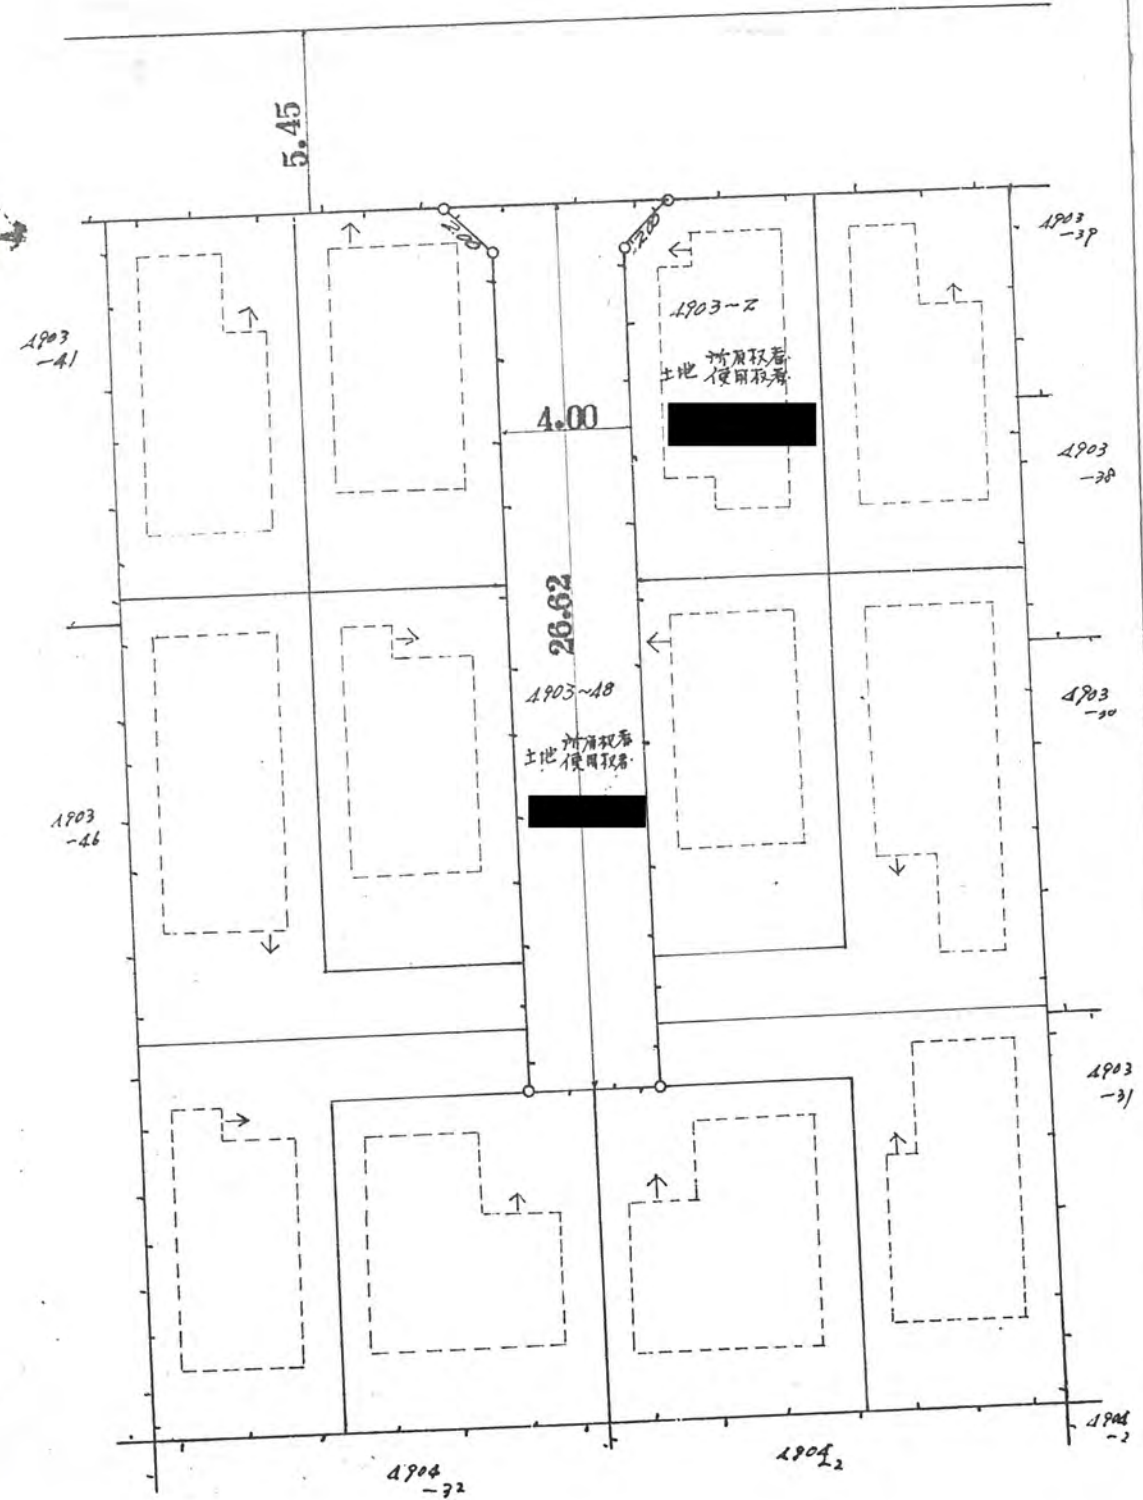

公図字

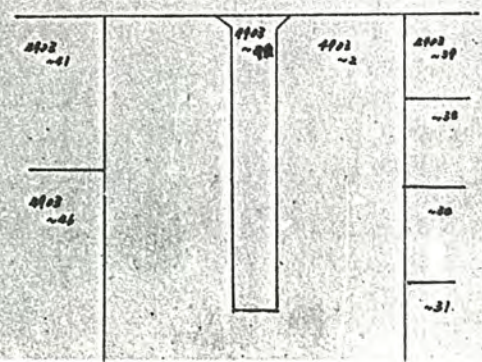

道路位置の押針



道路構造図