

様式第8号

45 12/11 795

45年12月11日第795号
幅員4.0m 延長27.0m

縮尺	地籍図	1/300
	付近見取図	
	構造図	1/10 1/30


道路位置指定申請図

道路となる土地の地名地番 埼玉県新座市大字片山字沼袋
5862-11
5799-4
5799-6

平方メートル

幅員 4.00メートル・延長 27.00メートル・自動車回転広場

利用宅地総面積 961.43 平方メートル

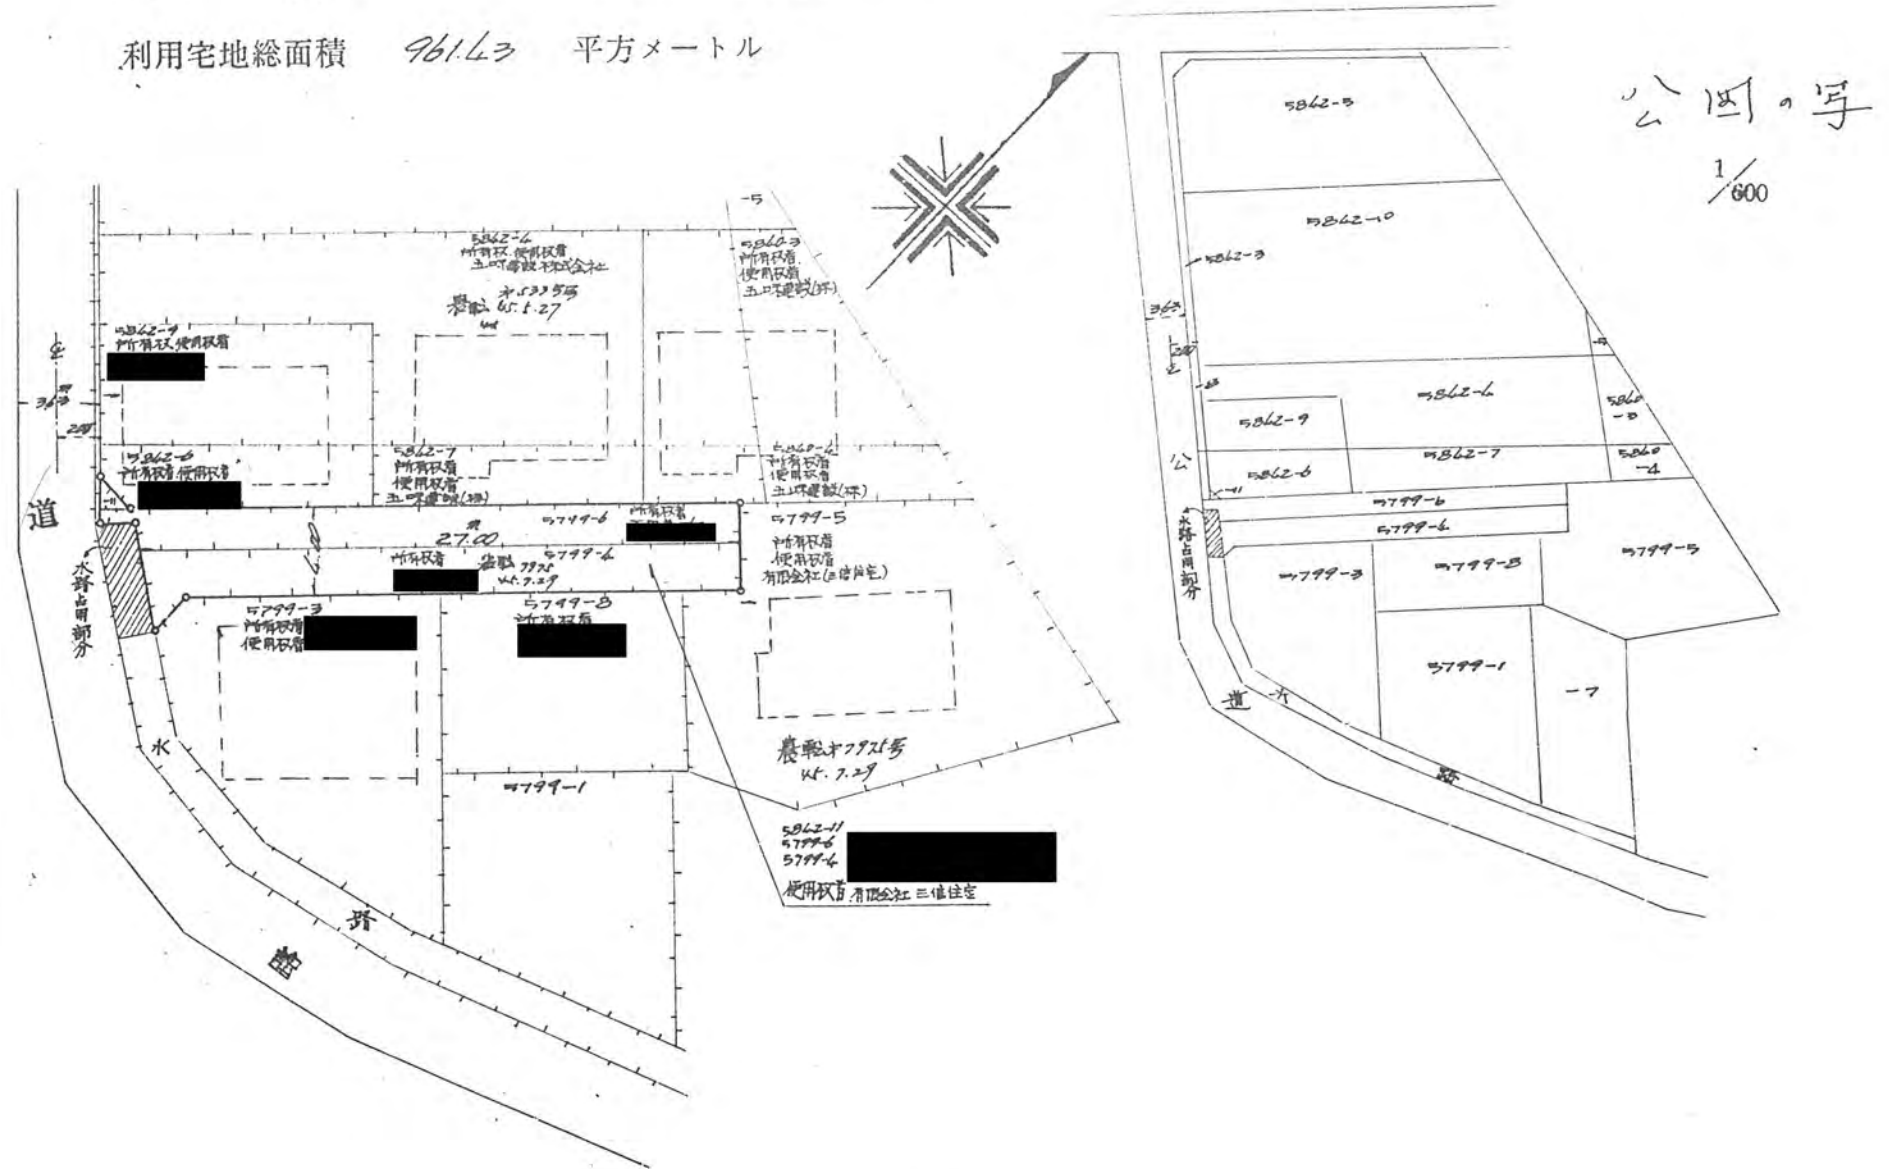

構造図

