




道路断面図

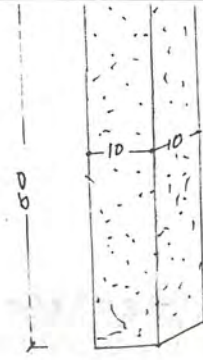

標杭ノ図

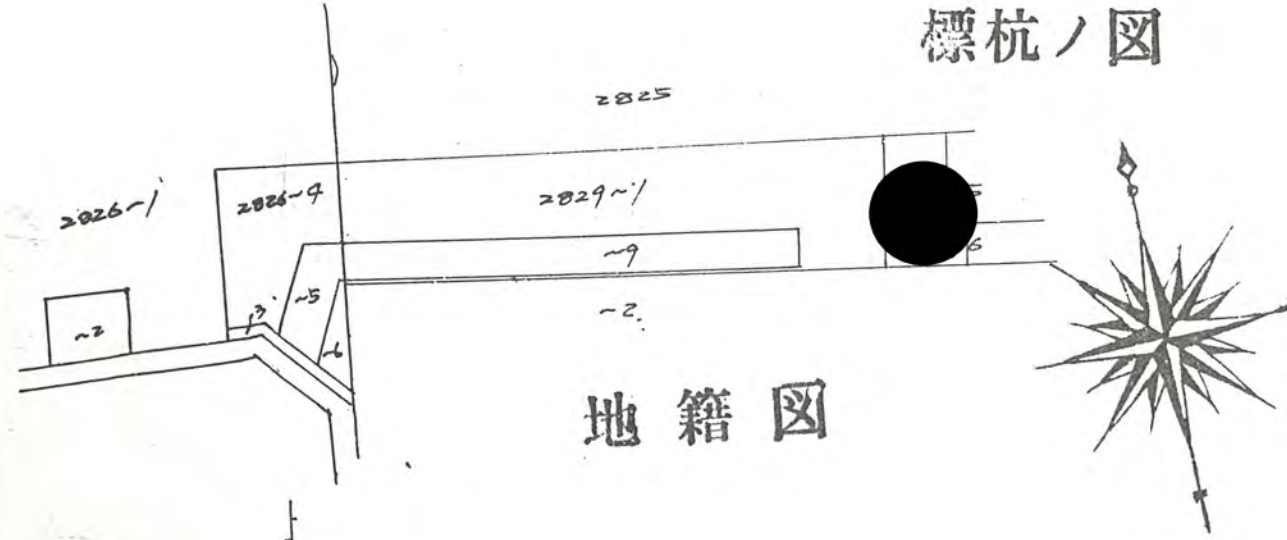

地籍図

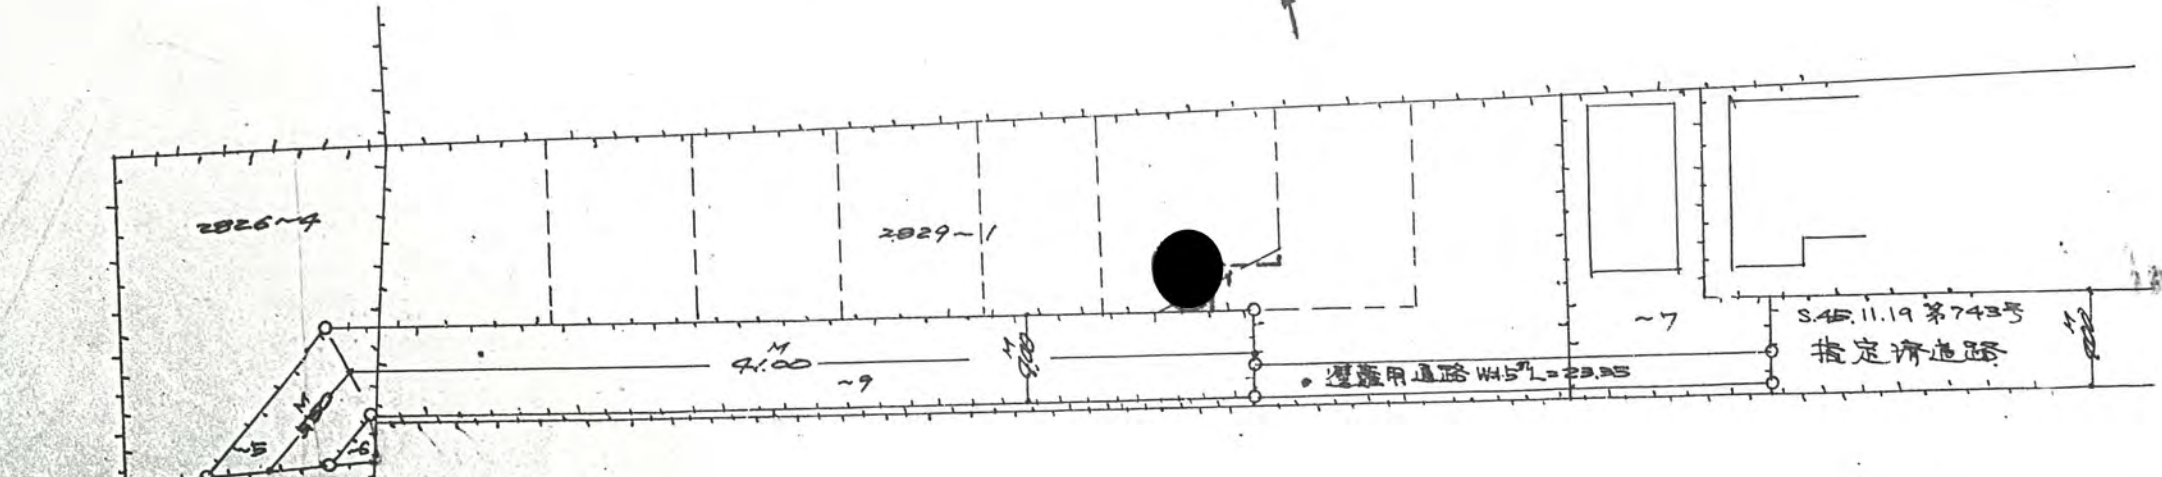

構造図

45年 12月 26日 第 861号
幅員 4.0 m 延長 46.5 m