
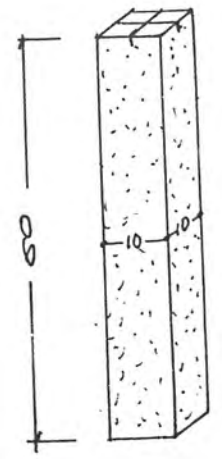


45年12月26日第863号  
幅員5.0m 延長55.8m

道路断面図

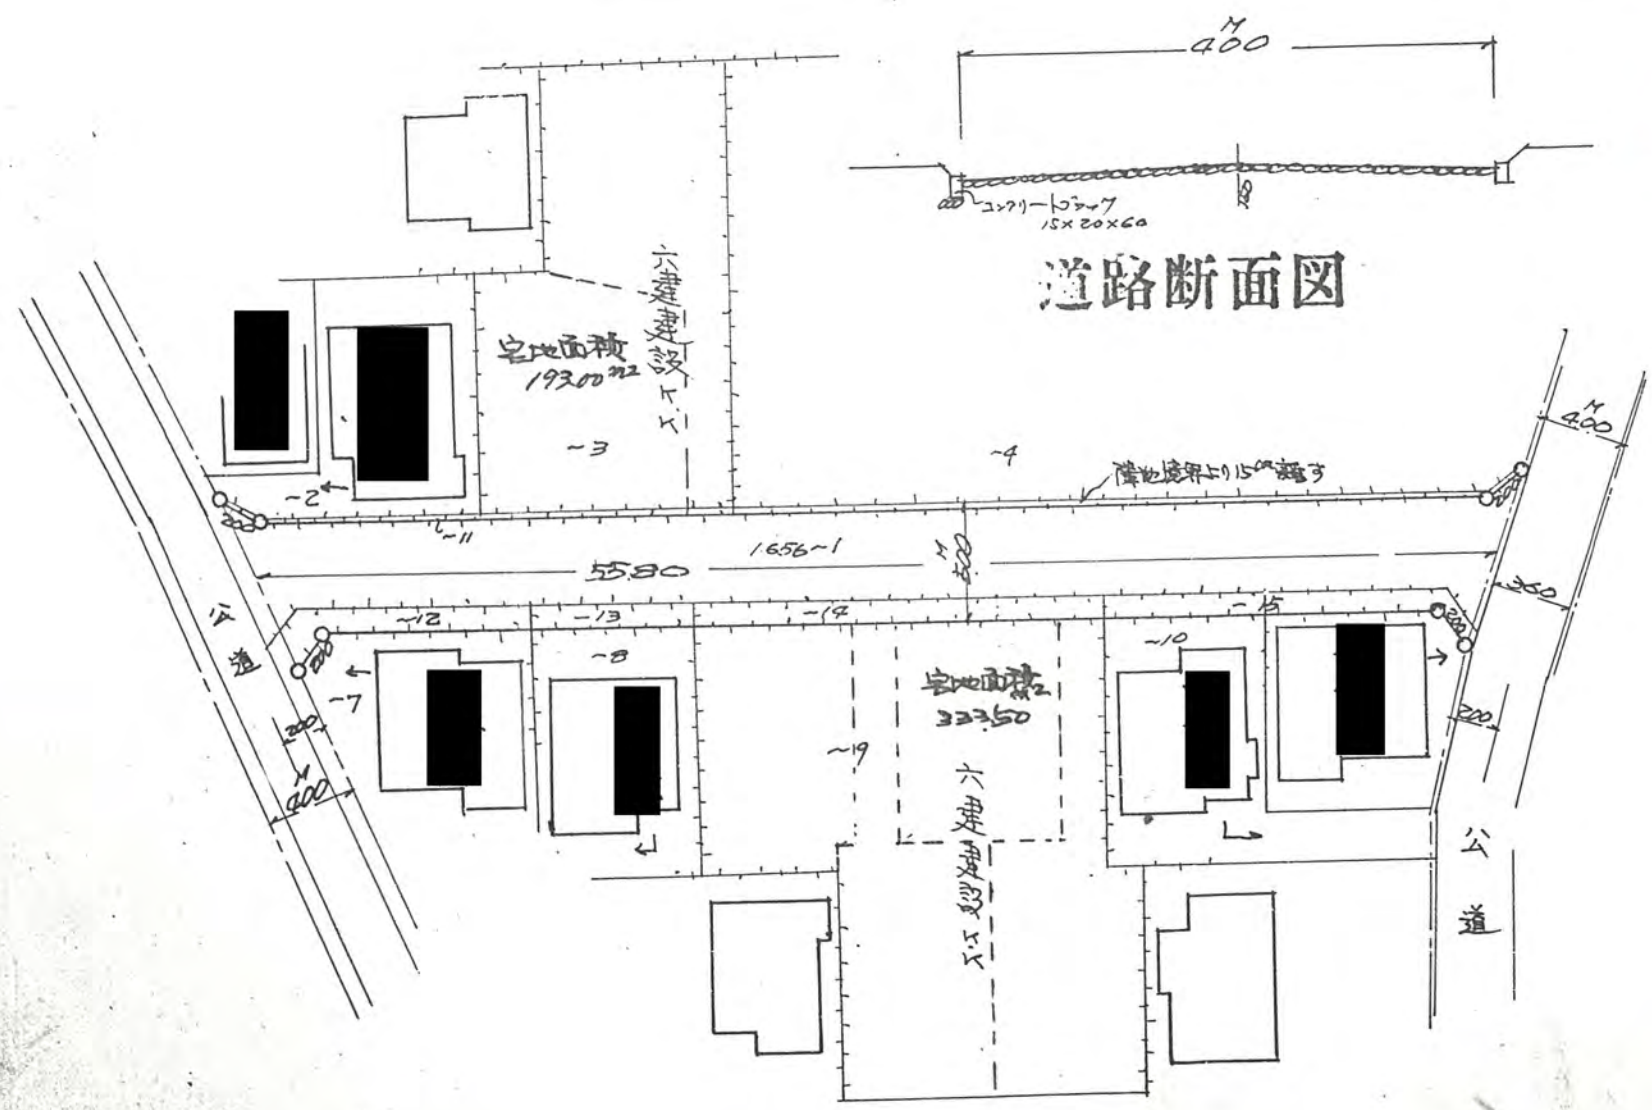

標杭ノ図

構造図