


幅員 **4.00** メートル ・ 延長 **66.50** メートル ・ 自動車廻転広場

平方メートル

利用空地総面積 **991.76** m^2

45年12月26日第869号
幅員 4.0 m 延長 66.5 m

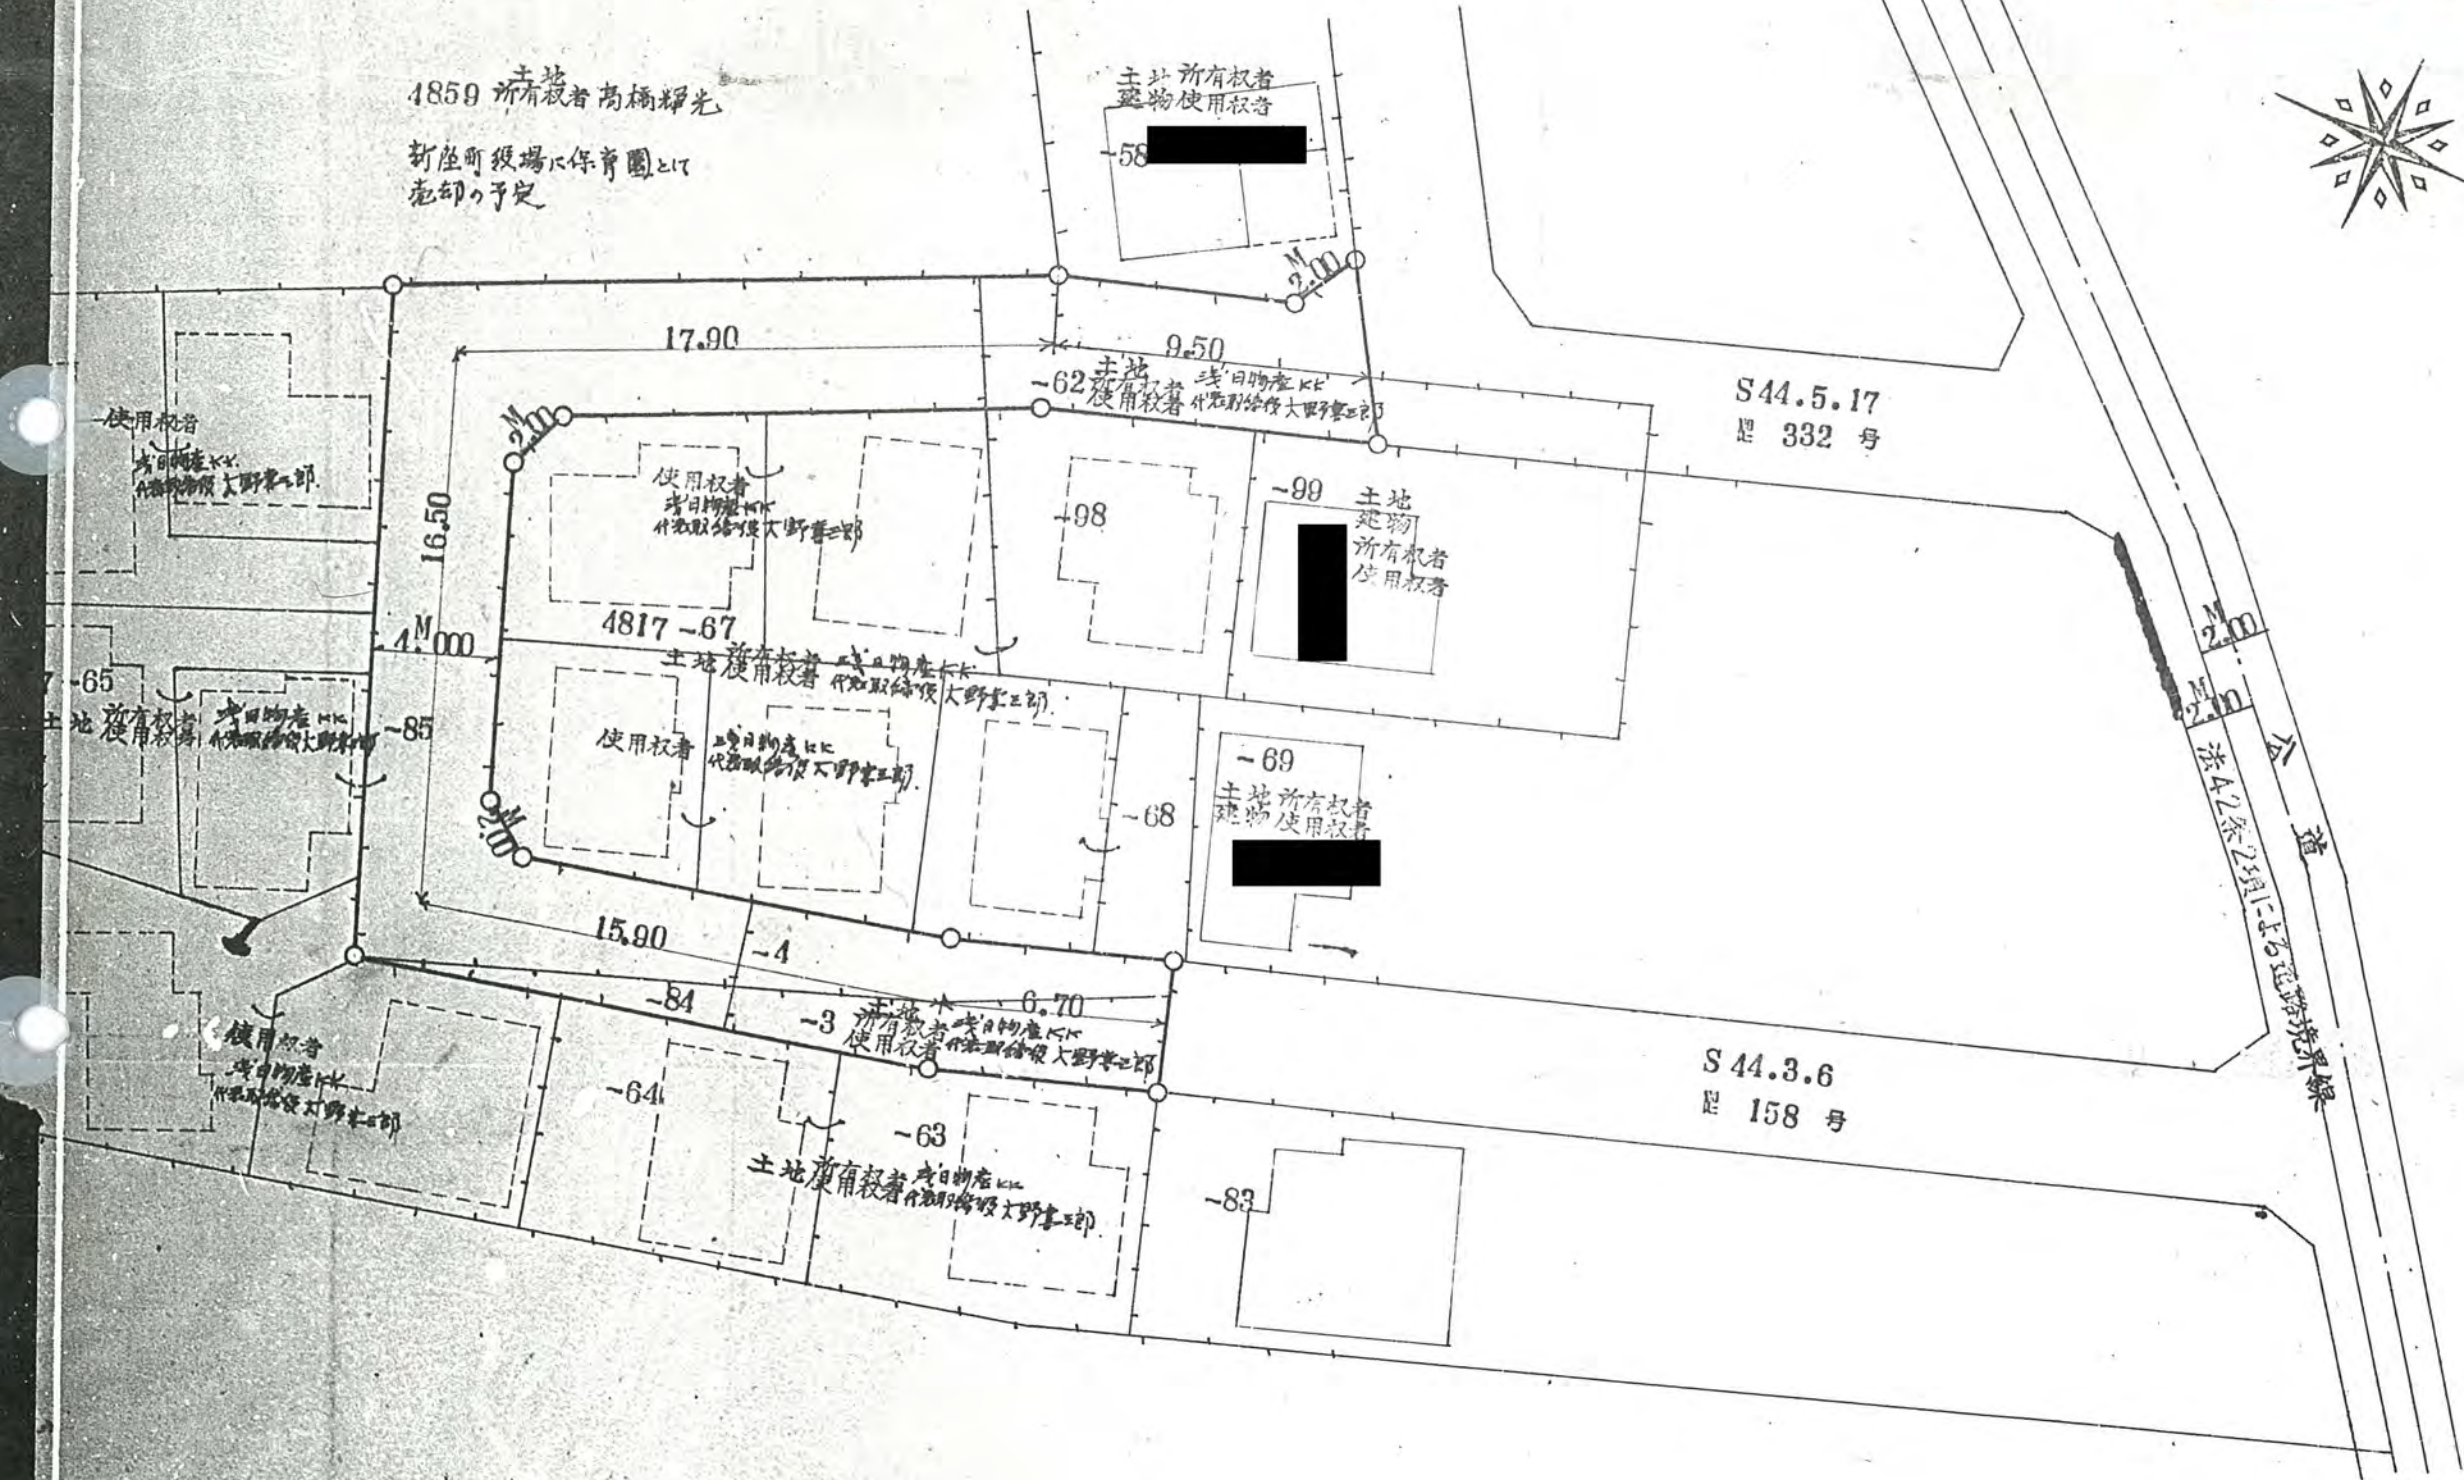

4859 土地所有者 高橋輝光

折座町役場に保育園として
売却の予定

土地所有者
建物使用者

58

9.50

土地所有者
建物使用者

62

S44.5.17
区 332 号

17.90

4817-67

土地所有者
建物使用者

98

土地所有者
建物使用者

99

16.50

4.000

85

15.90

4

68

土地所有者
建物使用者

69

84

土地所有者
建物使用者

3

6.70

S44.3.6
区 158 号

64

63

土地所有者
建物使用者

83

添4.2条2区1-1号道路