

公图写 $S=1/600$


150 x 150 x 900 70 117

240 x 240 x 600 U字溝


道路断面图 $S=1/50$

45年12月26日第884号
幅員 4.0 m 延長 31.3 m

東京都

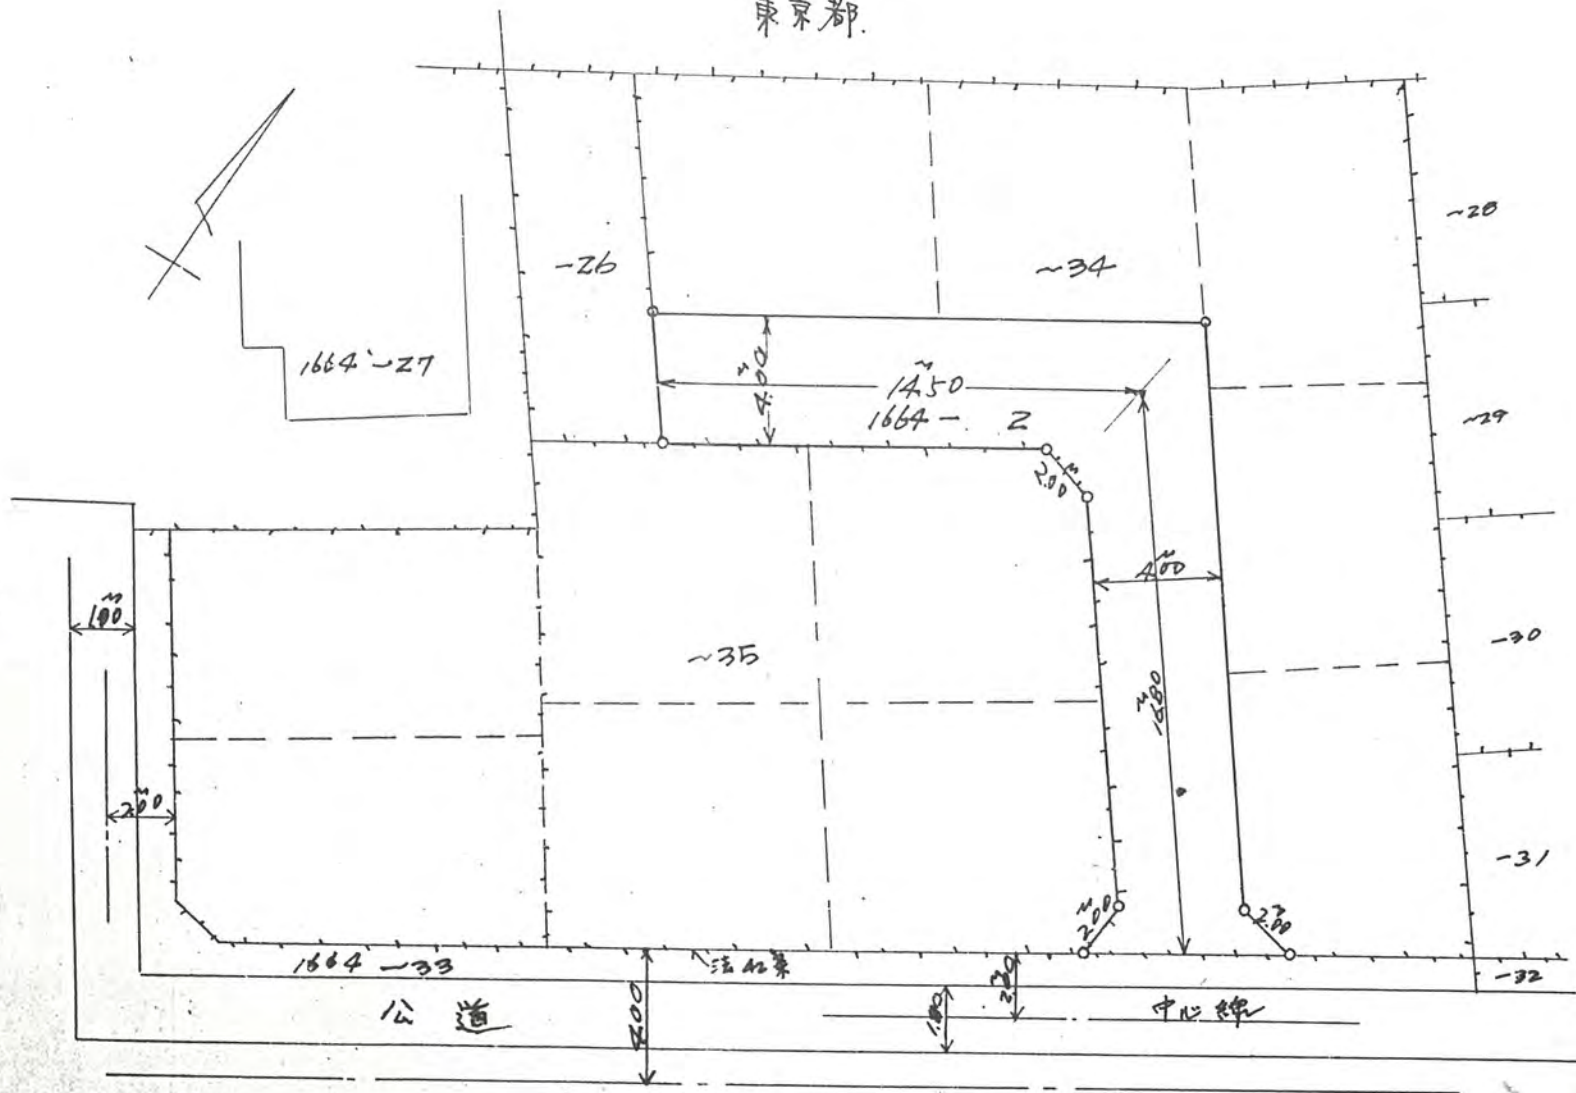

地籍图 $S=1/200$

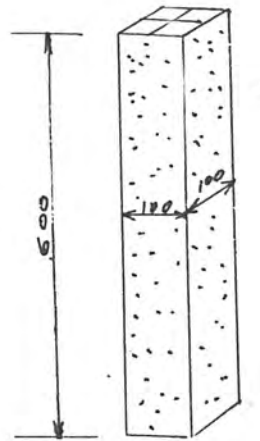

標杭ノ图 $S=1/10$