

第8号様式

46.4/2.3


46年4月2日第3号  
幅員4.0m 延長33.5m

# 道路位置指定申請図


縮尺	地籍図	1/600
	付近見取図	
	構造図	1/200
詳細図		1/10, 1/50

道路となる土地の地名地番 埼玉県新座市大字片山字池田上 3123番2、3、同番5、同番7

幅員 4.00メートル・延長 33.50メートル・自動車廻転広場 平方メートル  
利用空地総面積 607m<sup>2</sup>

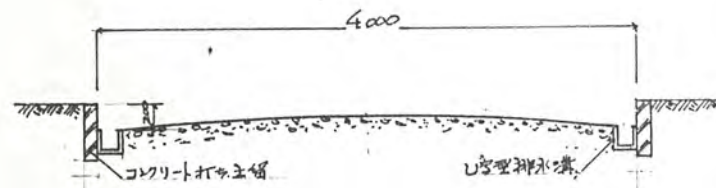

道路断面図

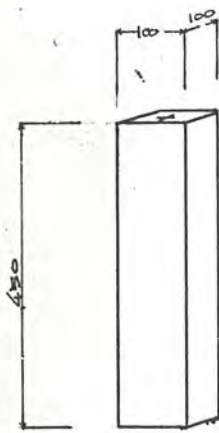

境界石

