

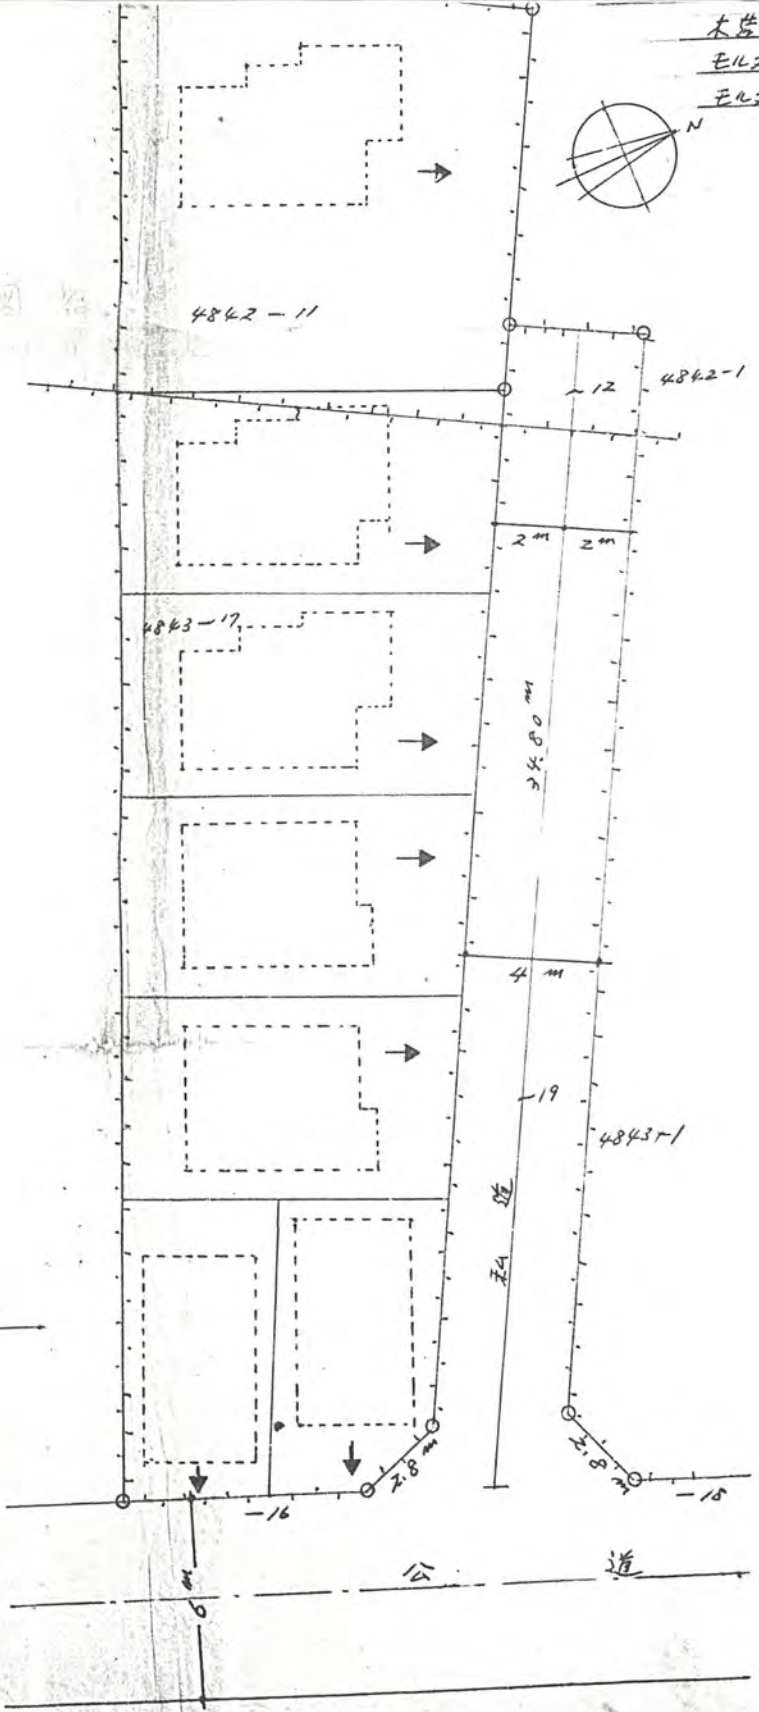


46年4月12日第8号
幅員 4.0m 延長 34.8m

木造 = 1階建住宅 (3棟)
 瓦葺 = 階建住宅 (2棟)
 瓦葺 = 階建 瓦葺付住宅 (2棟)

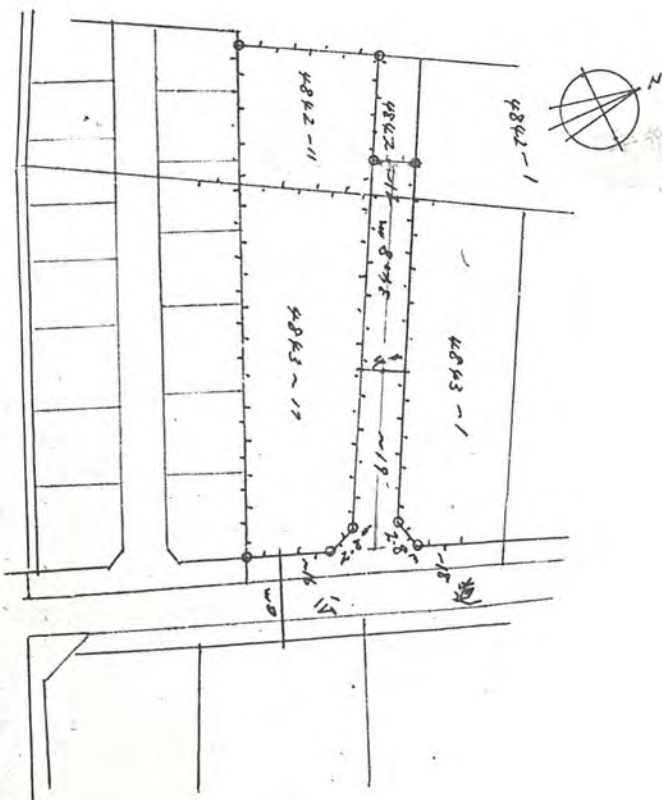

申請地附近公園(馬) S=1:600

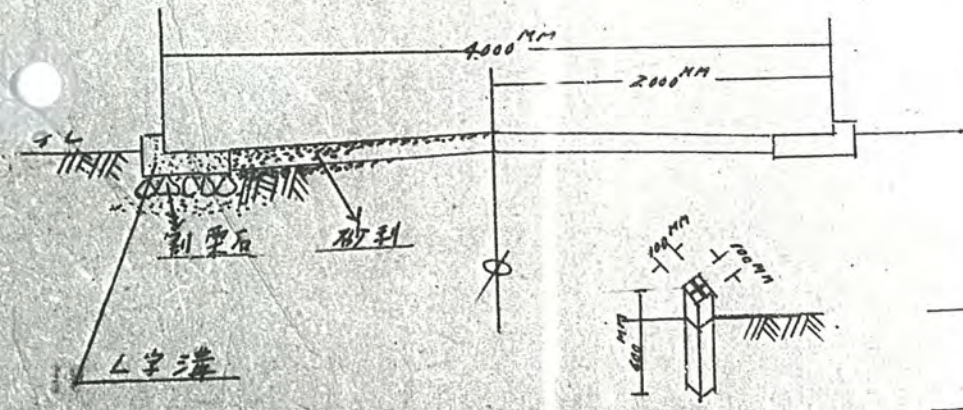

道路横断構造図 S=1:40

地積測量図 S=1:200