

46.4/11.15

道路位置指定申請図


46年4月19日第15号
幅員 4.0m 延長 34.0m

付近見取図	1/25
構造図	1/10
公図写	1/6


道路となる土地の地名地番 新座市大字西堀字東条道東 346番地18 平方メートル

幅員 4.00メートル・延長 34.00メートル・自動車回転広場

利用宅地総面積 ~~778.87~~ 991.12 平方メートル

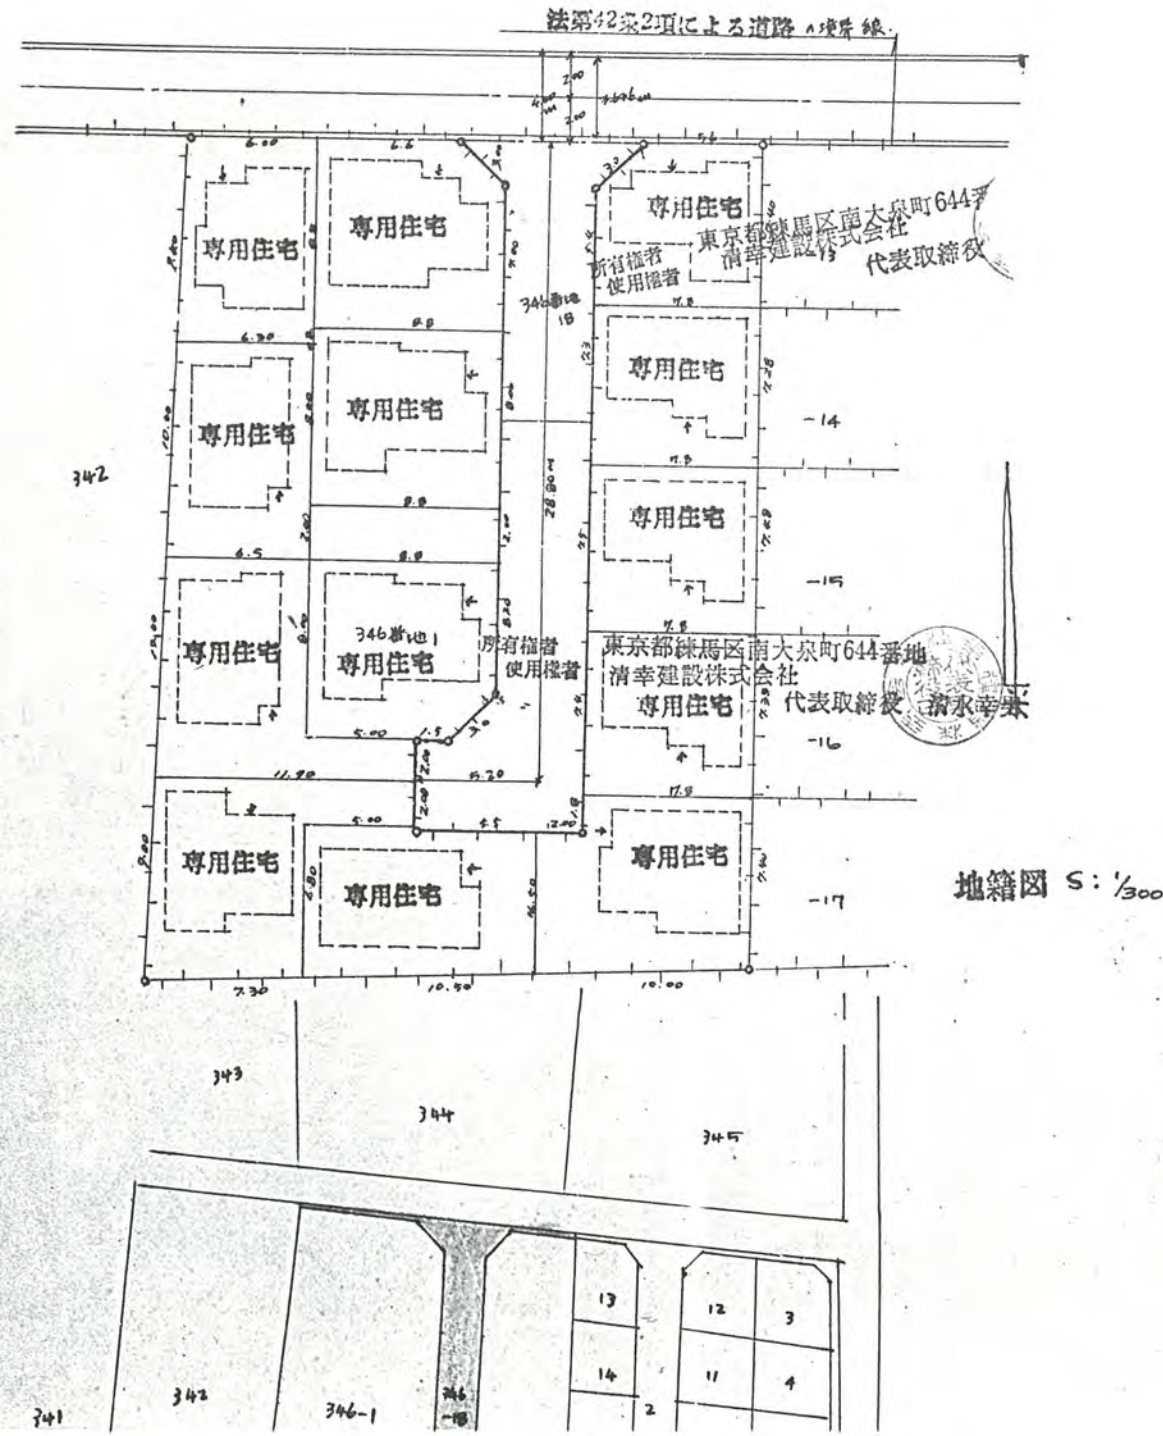

地籍図 S: 1/300

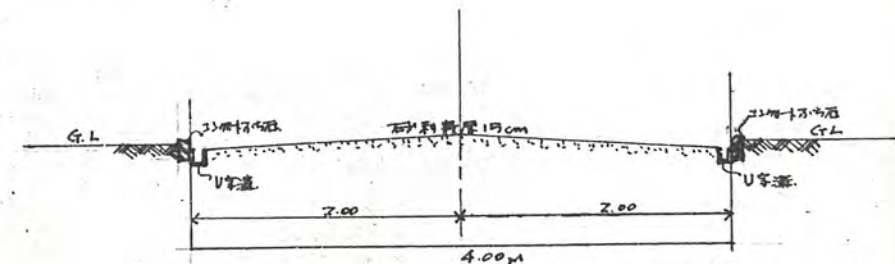

道路横断面図 S: 1/50

