

様式第8号

46. 4/30. 32

46年4月30日第32号
幅員 4.0m 延長 56.6m

道路位置 指定 申請図


縮尺	地籍図	1/300
	付近見取図	
	構造図	1/10 1/30

道路となる土地の地名地番 新座市大宮片山身前通 1419番地~4.


232.50 平方メートル

幅員 4000メートル・延長 56.60メートル・自動車回転広場

利用宅地総面積 99767平方メートル

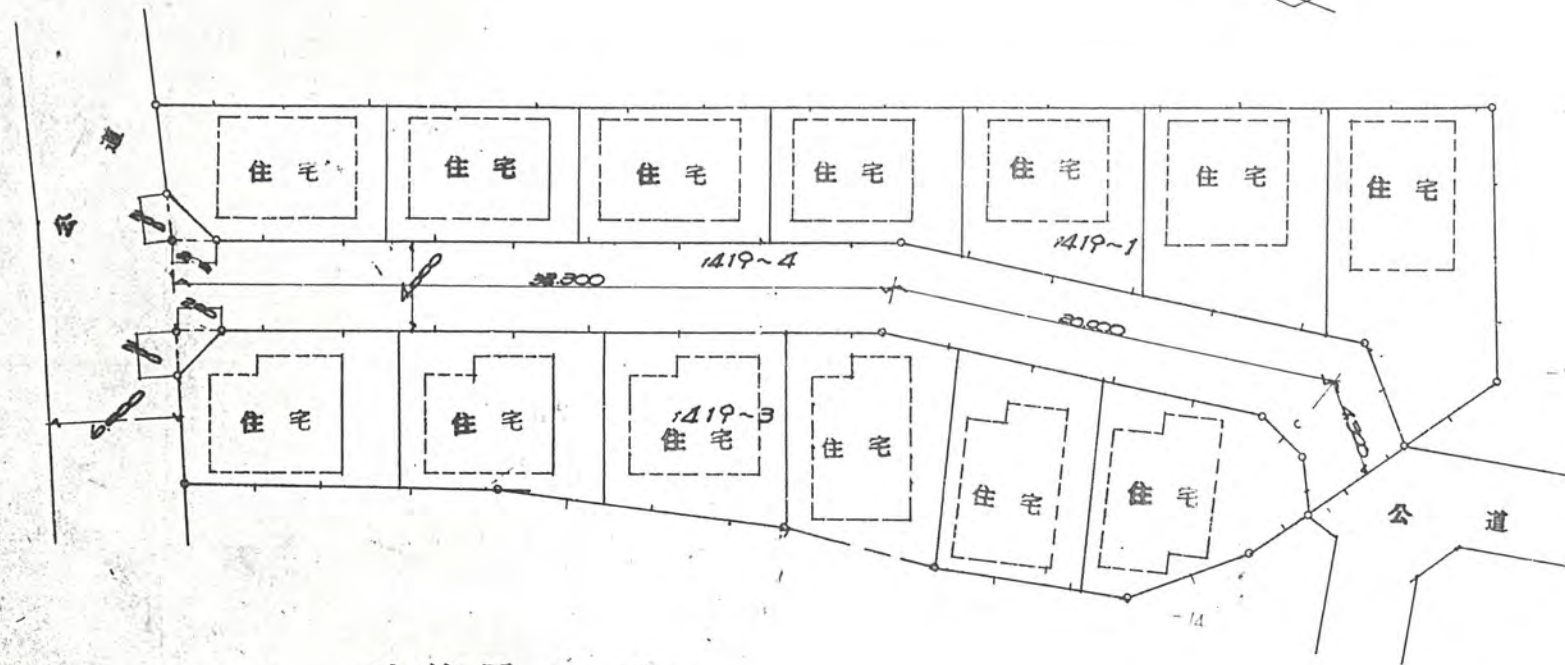

地籍図 1/300

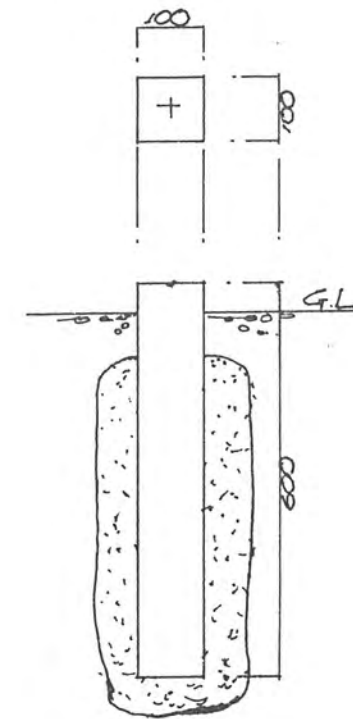

標石断面図 1/10

