




46年5月7日第38号
幅員4.0m 延長33.6m

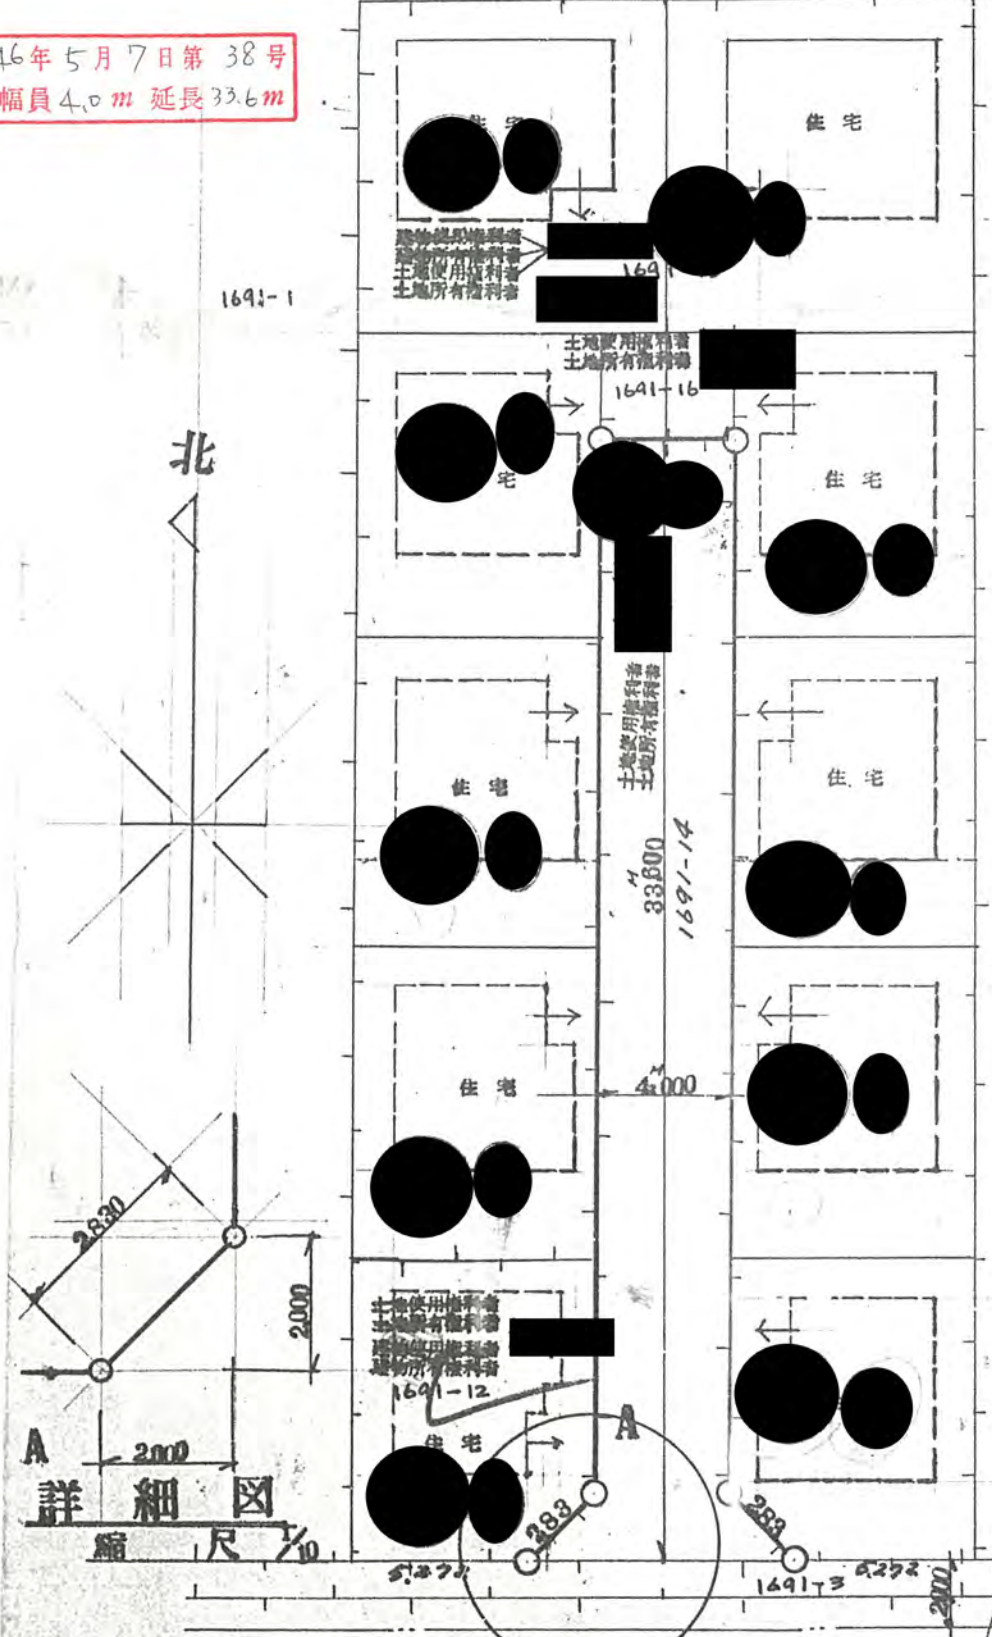


地籍圖
縮尺 1/200

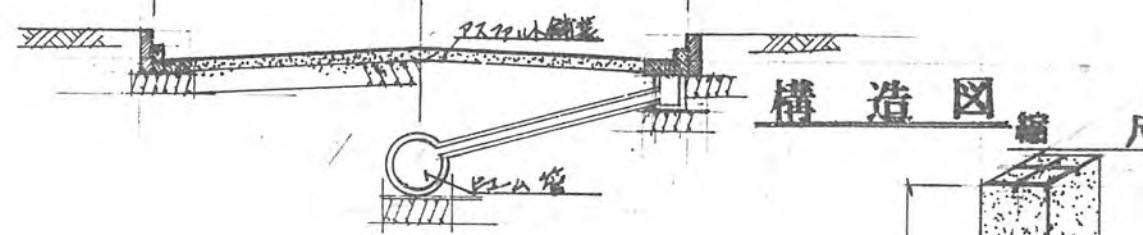

構造圖
縮尺

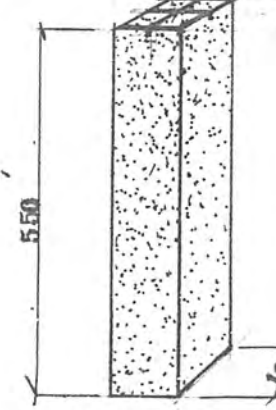

標示板
縮尺

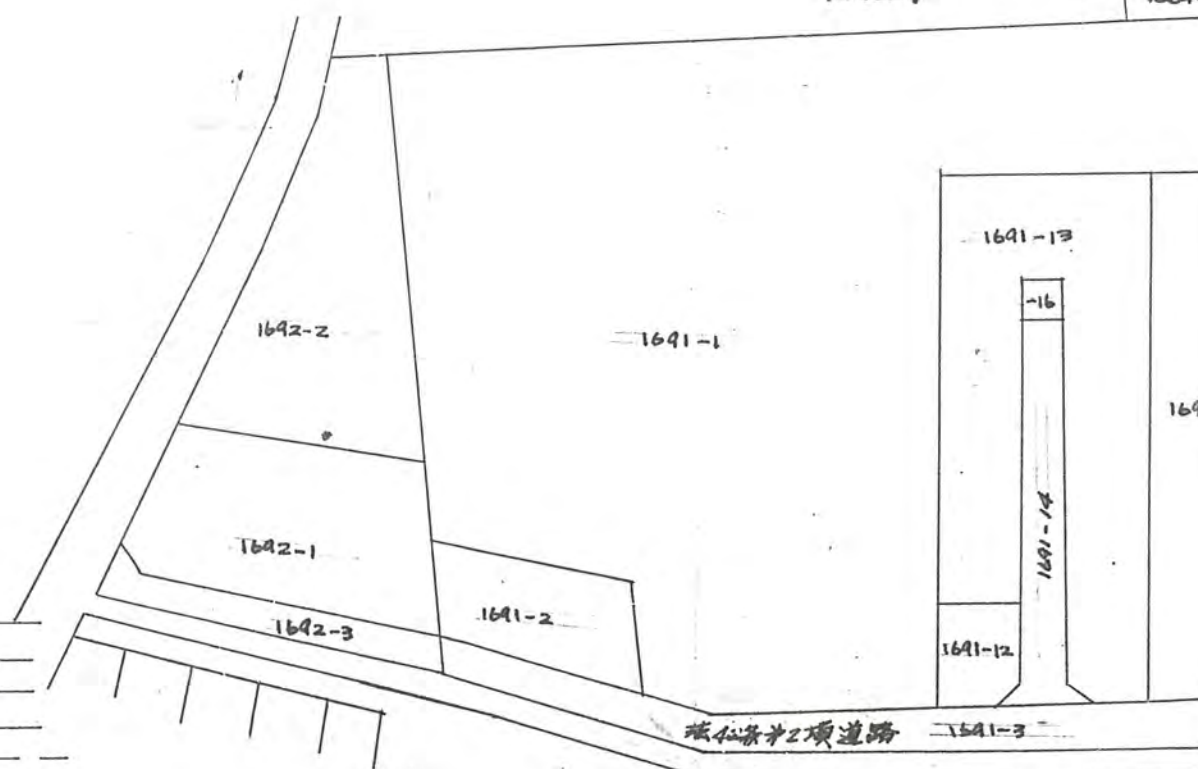

公園圖
縮尺 1/600