

46. 6/3 . 66

道路位置指定申請図


縮尺	地籍図	
	付近見取図	
	構造図	

46年6月3日第66号
幅員4.0m 延長27.9m

道路となる土地の地名地番 新空市大字大和田字二階 992-2~6. 122 平方メートル

幅員 4.00メートル・延長 27.90メートル・自動車回転広場

利用宅地総面積 862平方メートル

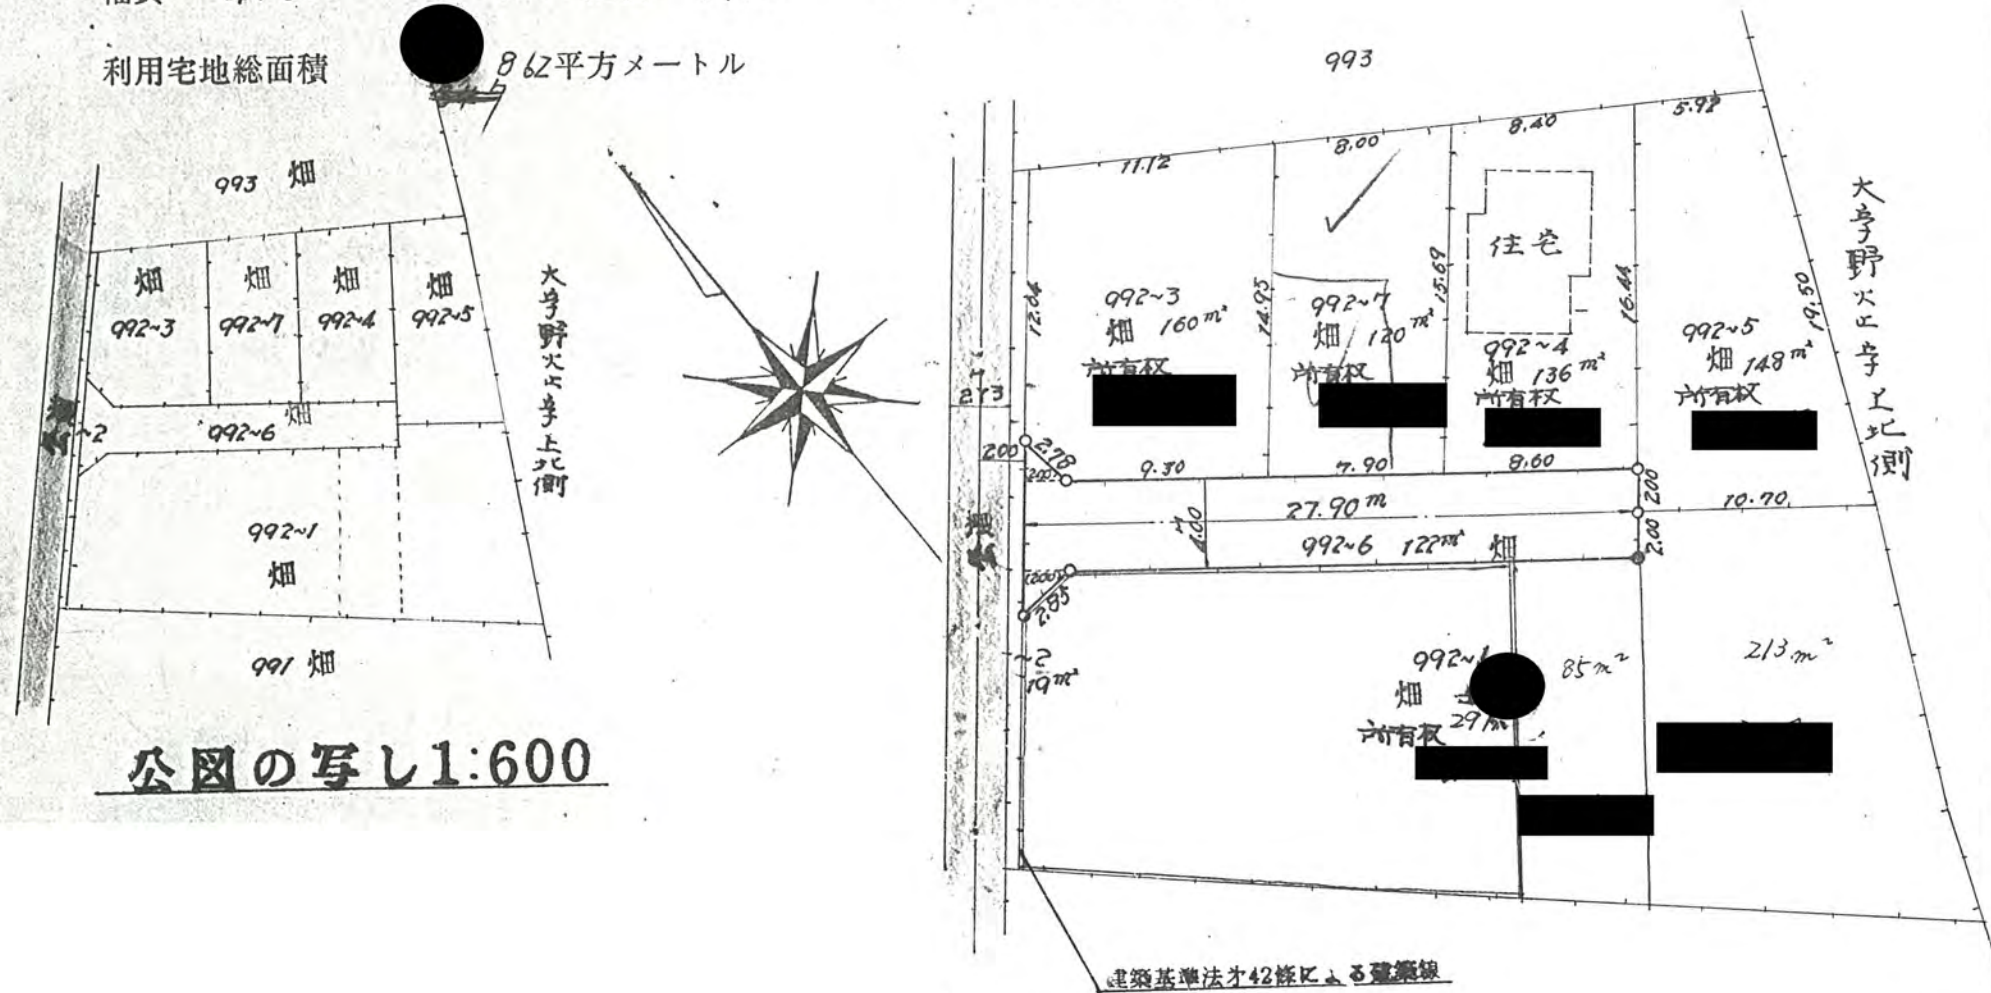

公図の写し 1:600

配置図 $S = \frac{1}{300}$

