

道路となる土地の地名地番 新座入下片山8大町4150

幅員 4.00メートル・延長 27.13メートル

自動車廻転広場

平方メートル



地籍図

S=1/200

公
図
写

1/600

46年6月22日第85号
幅員4.0m 延長27.13m

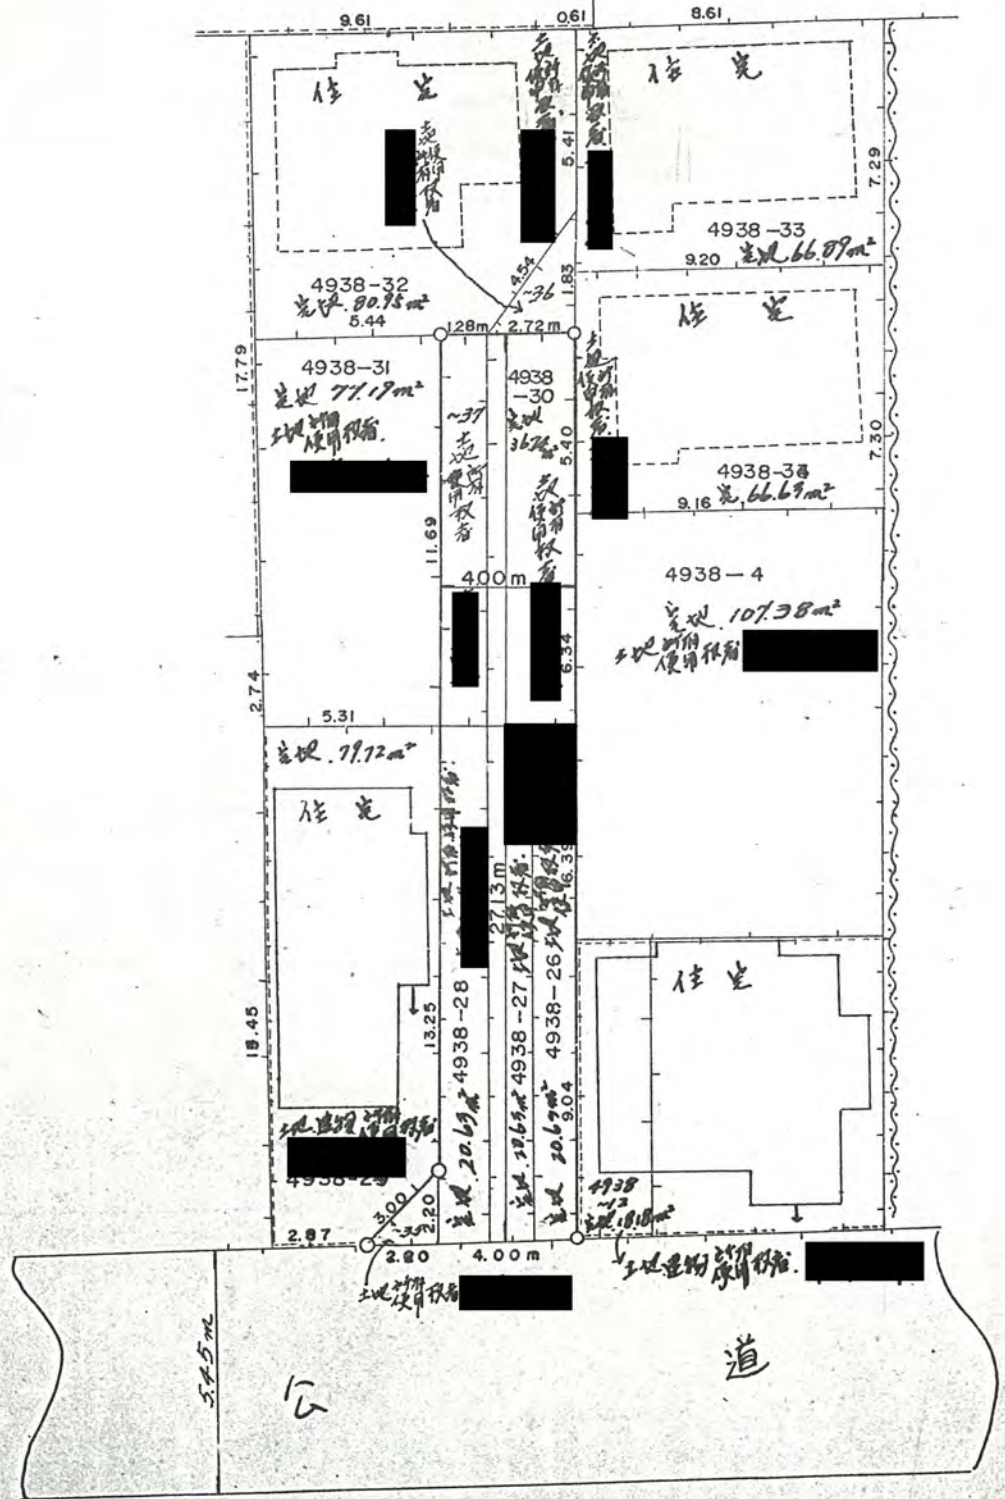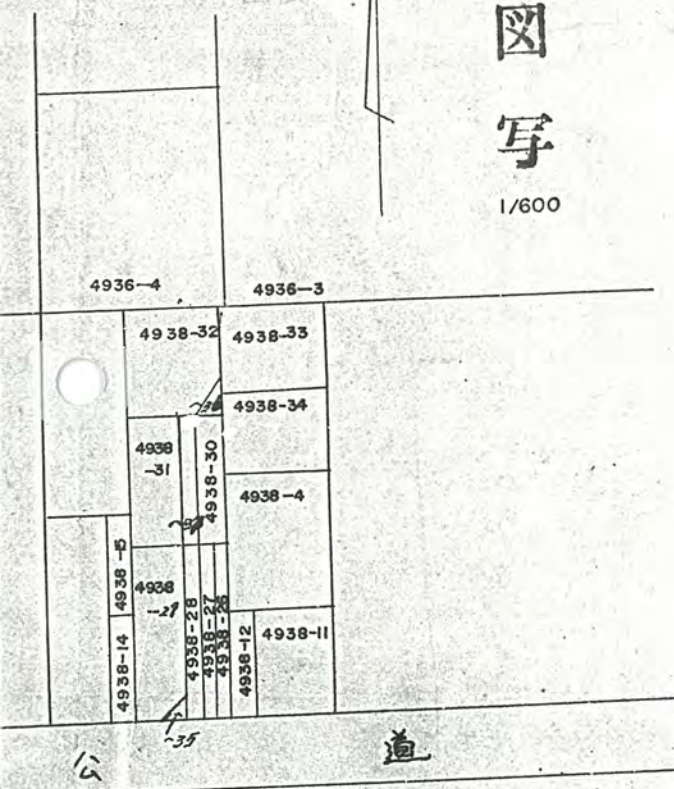

石標 S=1/20

