

46.7/1.97

| | | |
|----|-------|--|
| 縮尺 | 地籍図 | |
| | 付近見取図 | |
| | 構造図 | |


46年7月1日第97号
幅員4.0m 延長35.0m

道路位置指定申請図

道路となる土地の地名地番 新座市大平野火止亭南側 736-24, 736-25, 736-26, 736-27, ~28 162 平方メートル

幅員 4.00 メートル・延長 35.00 メートル・自動車回転広場

利用宅地総面積 989 平方メートル

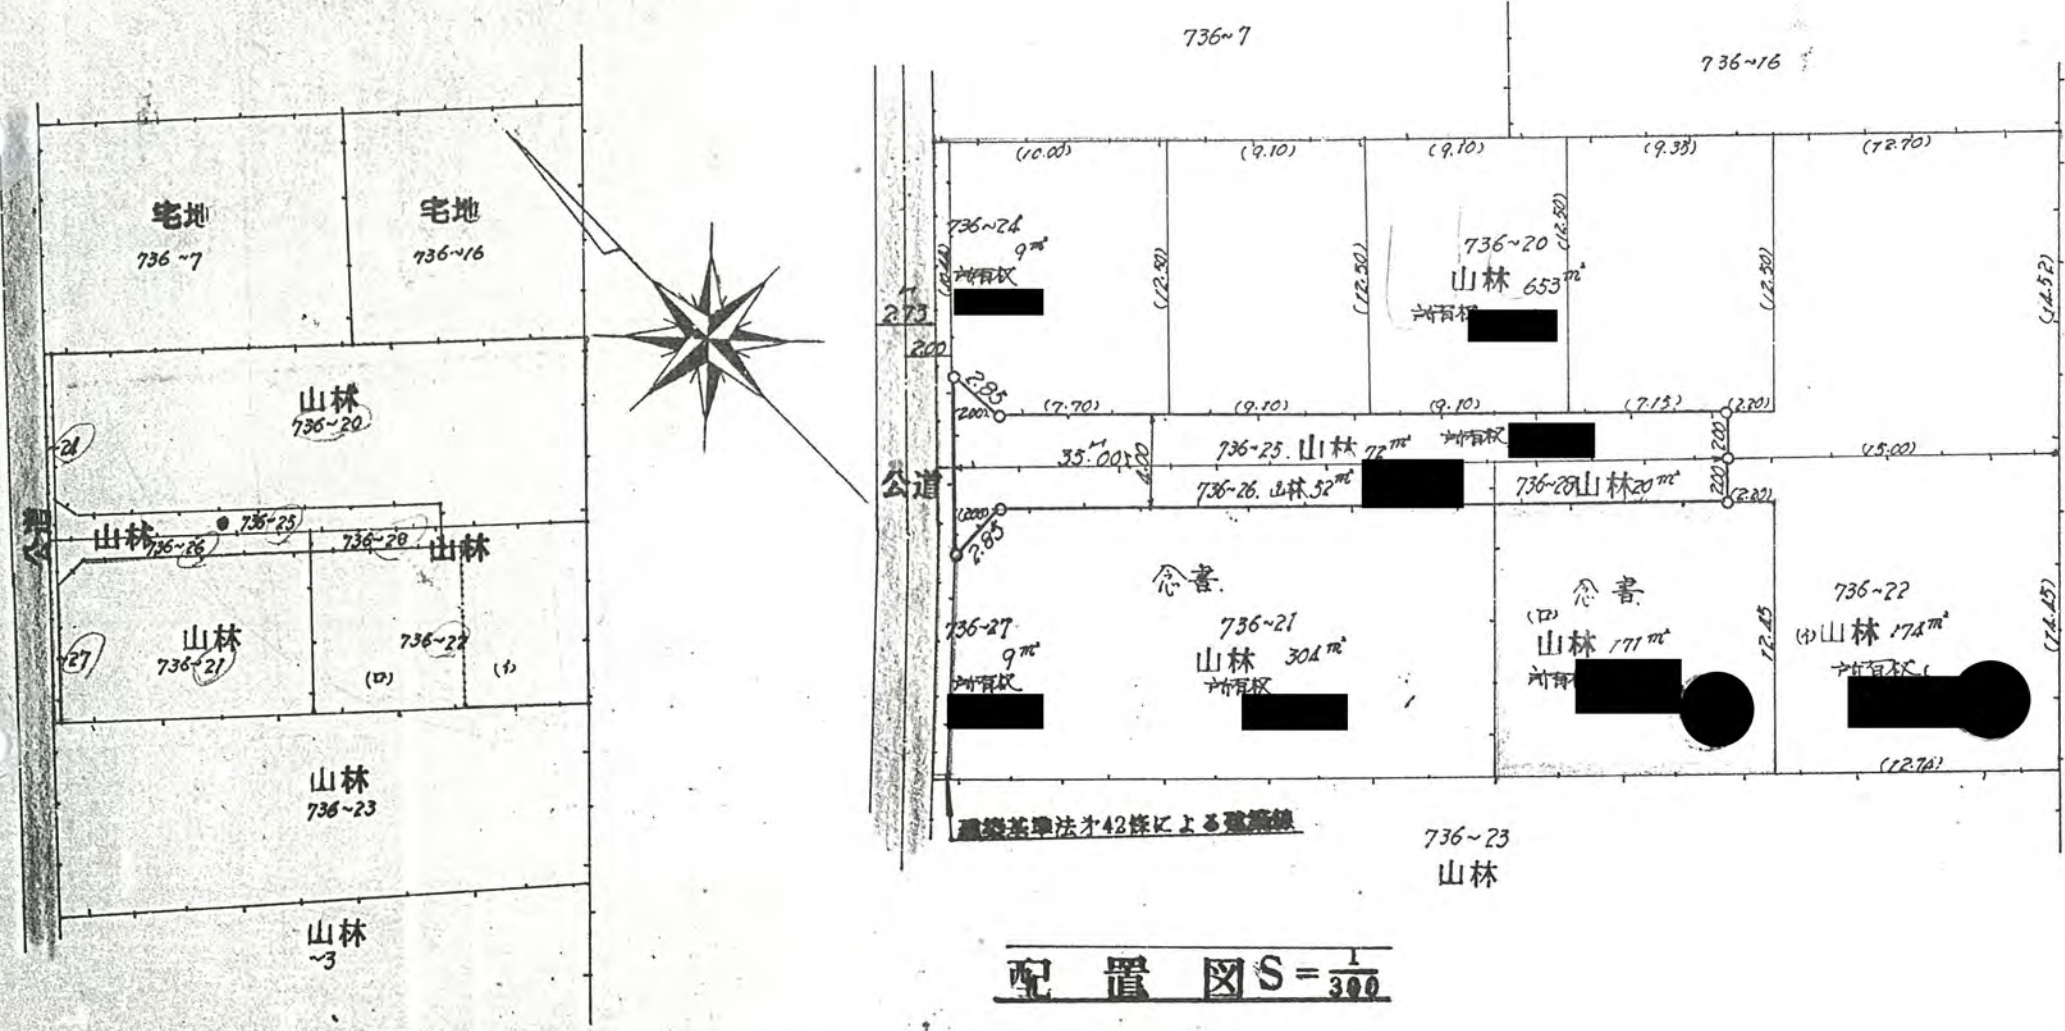

配置図 $S = \frac{1}{300}$

公図の写し 1:600

