

46年7月5日第102号
幅員4.0m 延長34.99m

様式第8号


46.7/5.102

道路位置指定申請図

縮尺	地籍図	1/300
	付近見取図	
	構造図	1/300

道路となる土地の地名地番 新座市大字大和田字大正 1933~6 141 平方メートル
 幅員 4.00 メートル・延長 34.99 メートル・自動車回転広場
 利用宅地総面積 ~~987~~ 987 平方メートル

公団新座団地

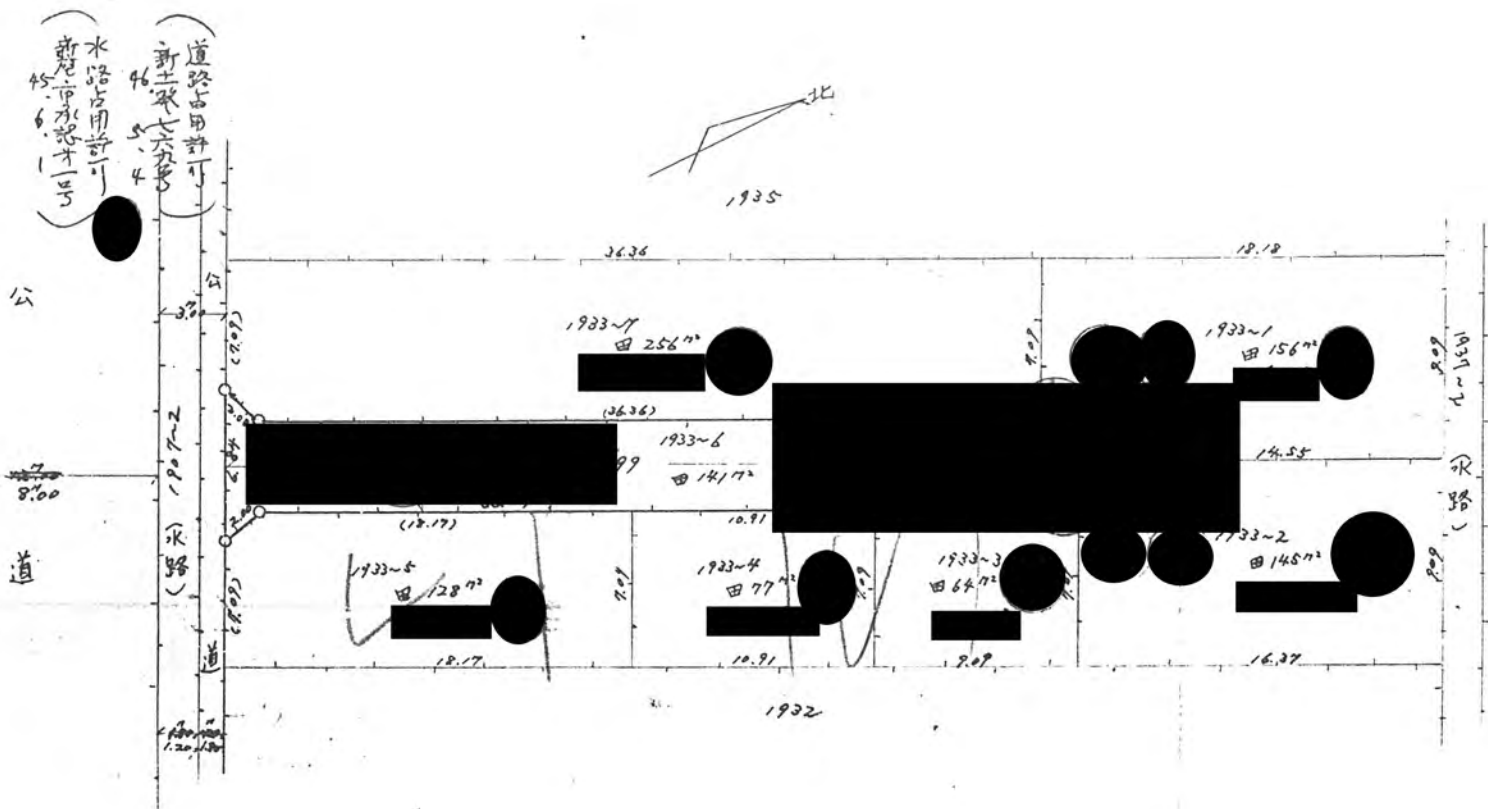

大字新座
大字新座
大字新座
大字新座

境界石 20/10

