

46. 716. 114

道路位置指定申請図

道路となる土地の地名地番 **新座市大字片山字野井上** 498番地-2-3


幅員 **4.00**

メートル・延長 **87.710**

494番地-2-3
495番地-2-3
メートル・自動車回転広場

利用宅地総面積 **996** 平方メートル

46年7月16日第114号
幅員4.0m延長87.71m

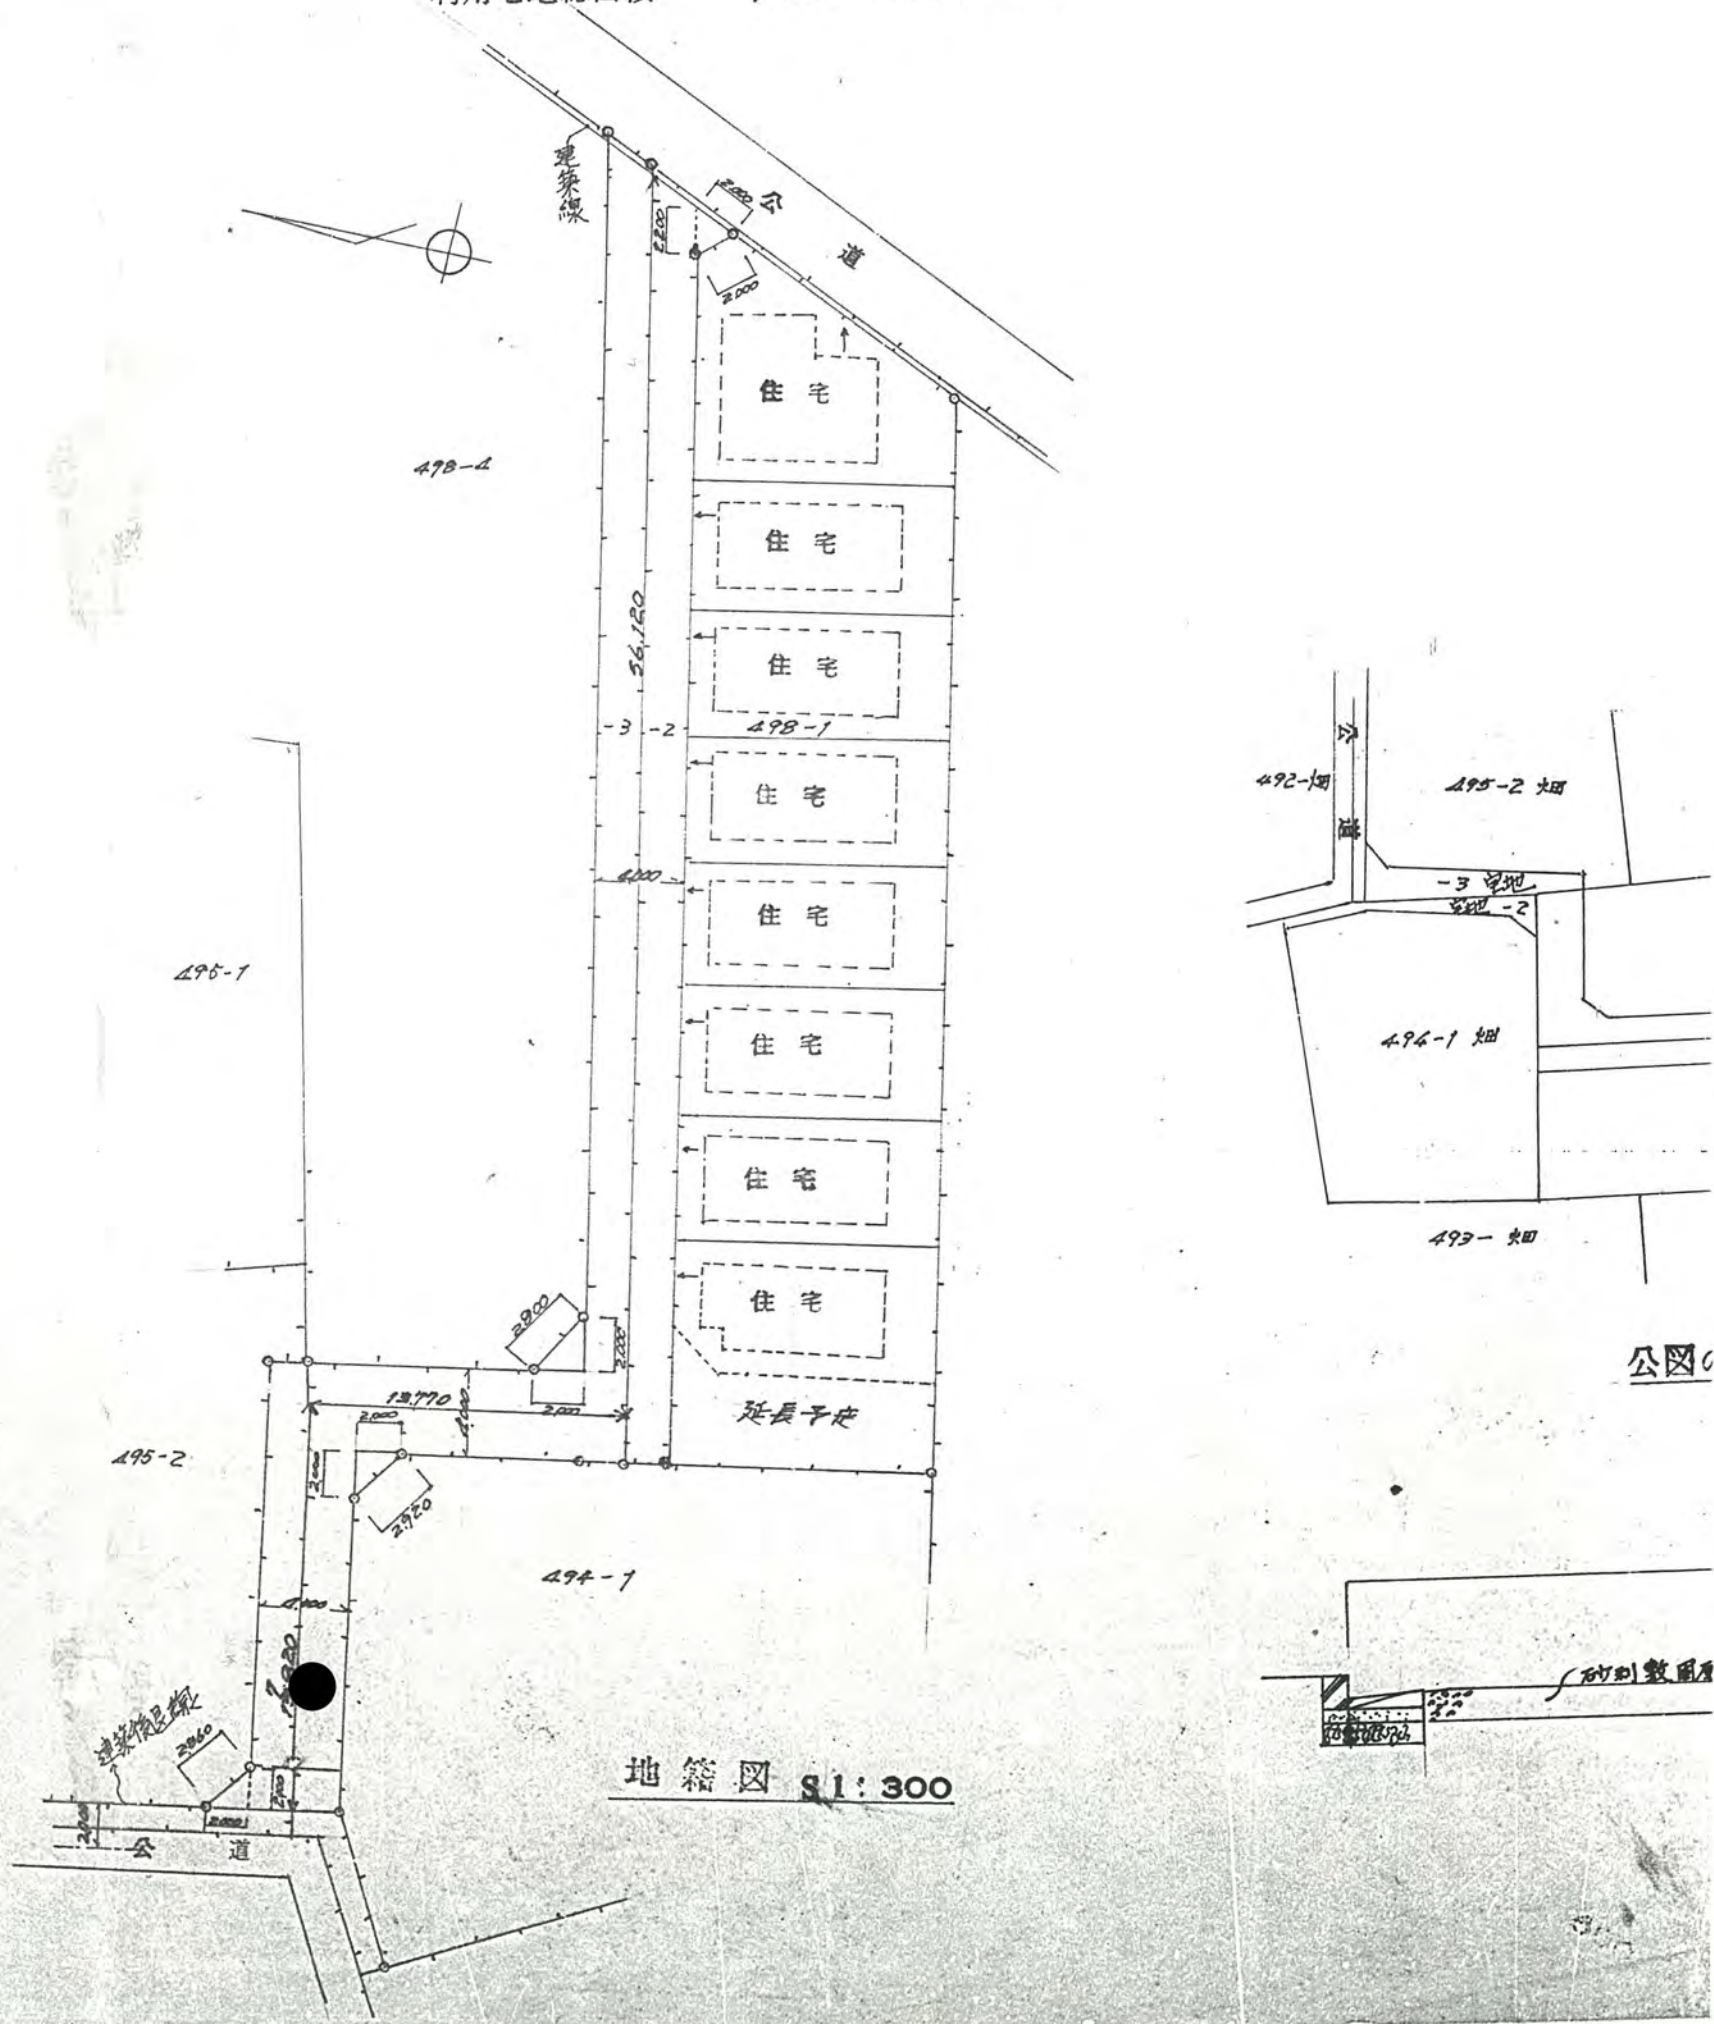

地籍図 1:300