

様式第8号

46. 8/12. 150

46年8月12日第150号
幅員 5.0 m 延長 35.0 m

道路位置指定申請図



縮尺	地籍図	1:600
	付近見取図	
	構造図	1:300
	断面図	1:100

道路となる土地の地名地番 新座市大字

182 平方メートル

幅員 5.00 メートル・延長 35.00 メートル・自動車回転広場

利用宅地総面積 995 平方メートル

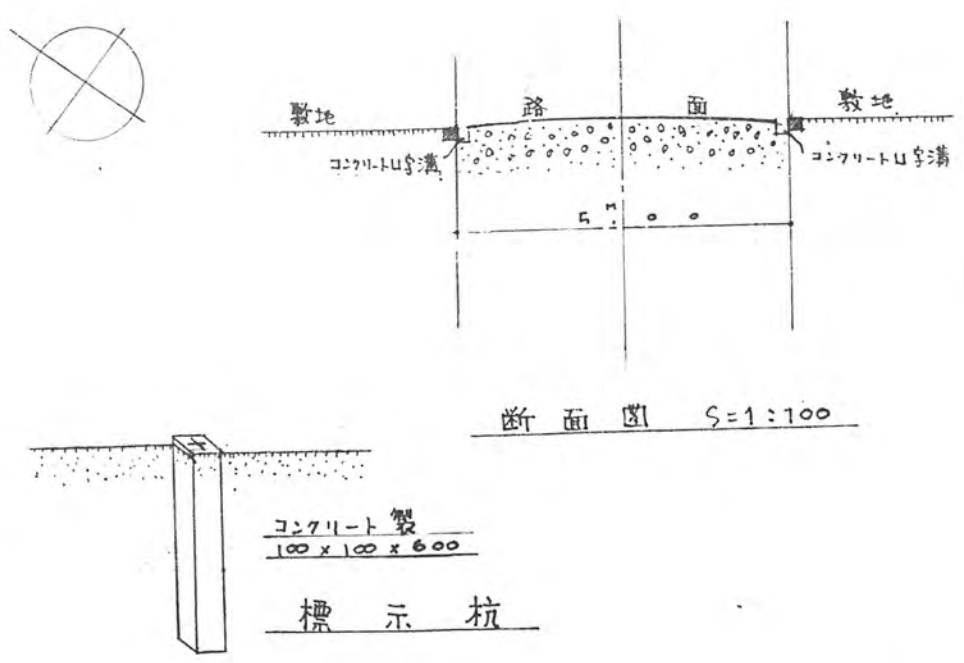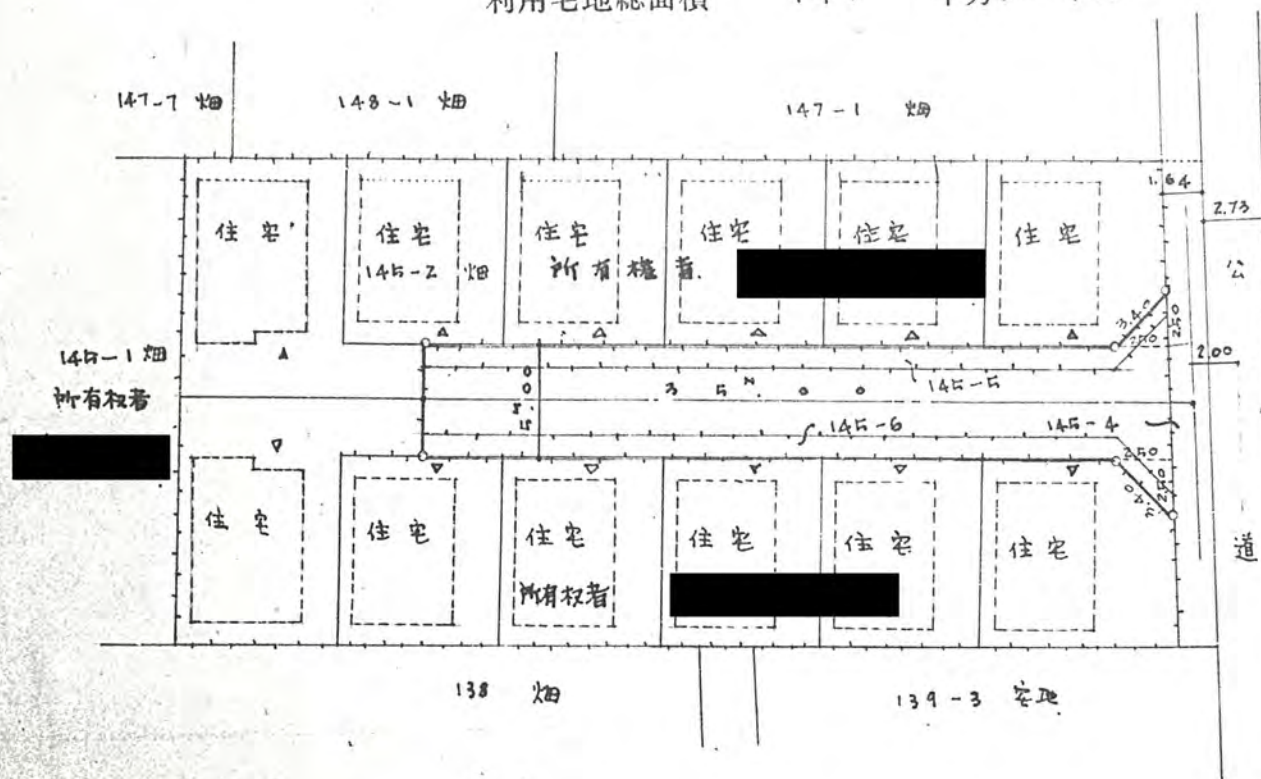

構造図 S=1:300

