



道路標準橫斷圖

$n = 1/30$

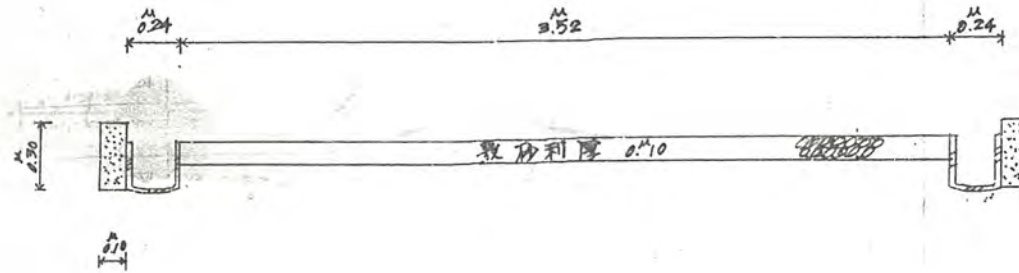


46年8月18日第160号
幅員4.0 m 延長16.0 m

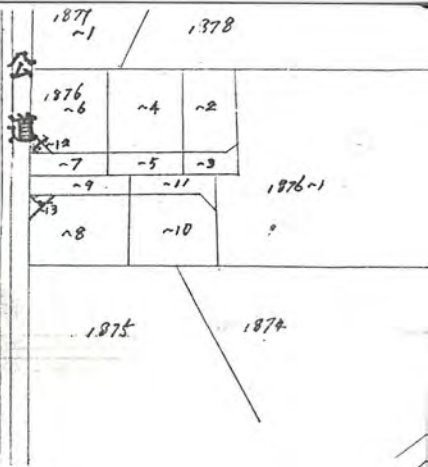

境界石詳細圖



平面圖 1/300

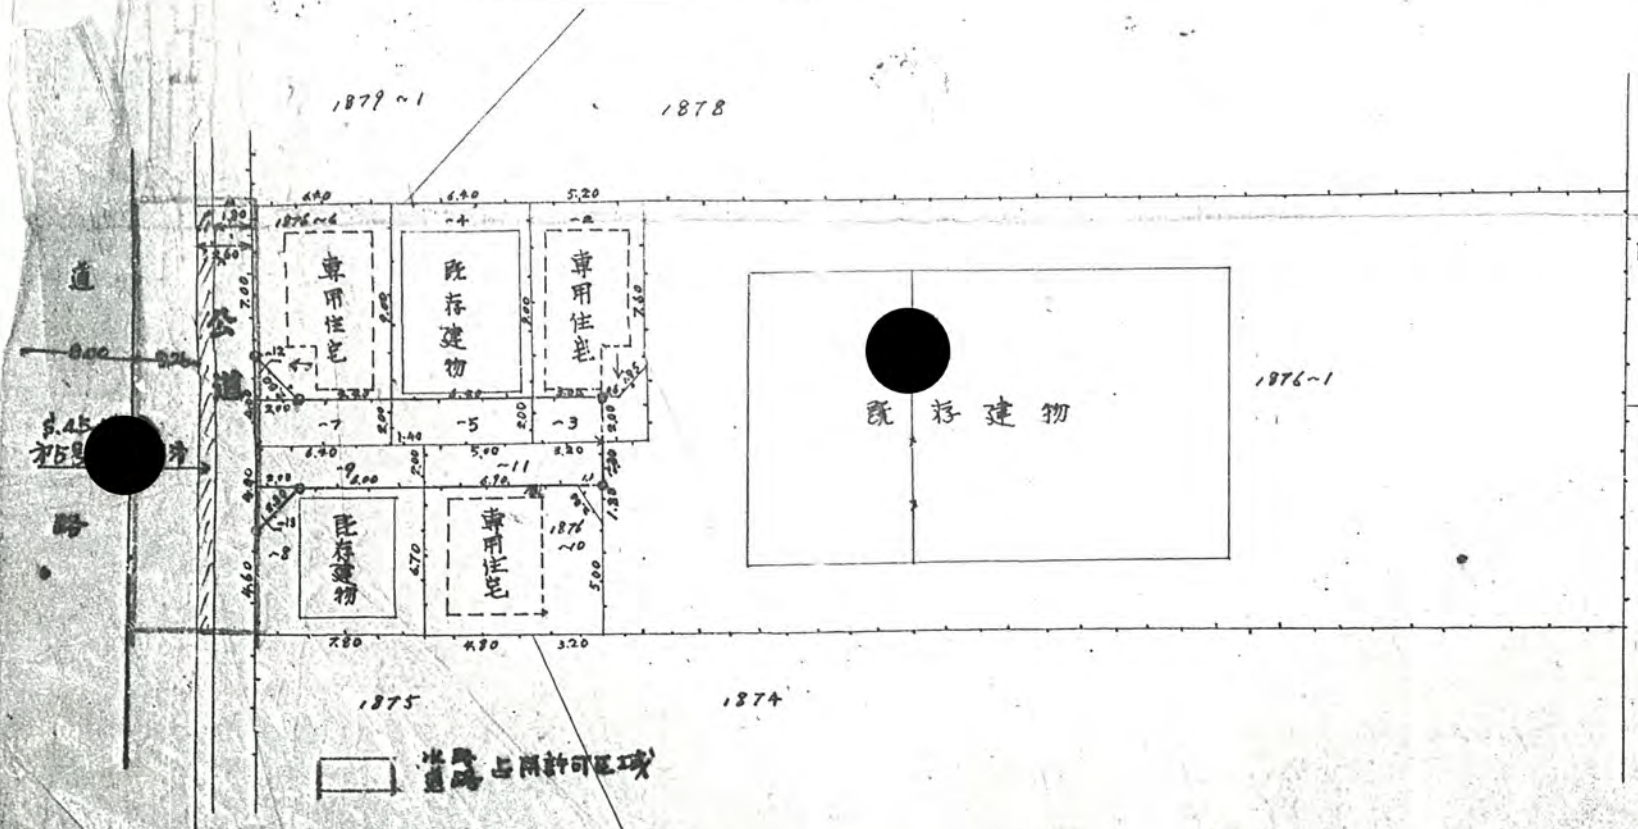

道路占用許可區域