

様式第8号

46.9/3.191

46年9月3日第191号  
幅員40m 延長30.75m

# 道路位置指定申請図


縮	地籍図	1:300
	付近見取図	
	構造図	1:10 1:40
公図の写し		1:600

道路となる土地の地名地番 新座市大字片山字北原 1675-2-3.

平方メートル

幅員 4.00 メートル・延長 30.75 メートル・自動車回転広場

利用宅地総面積 652.99 平方メートル

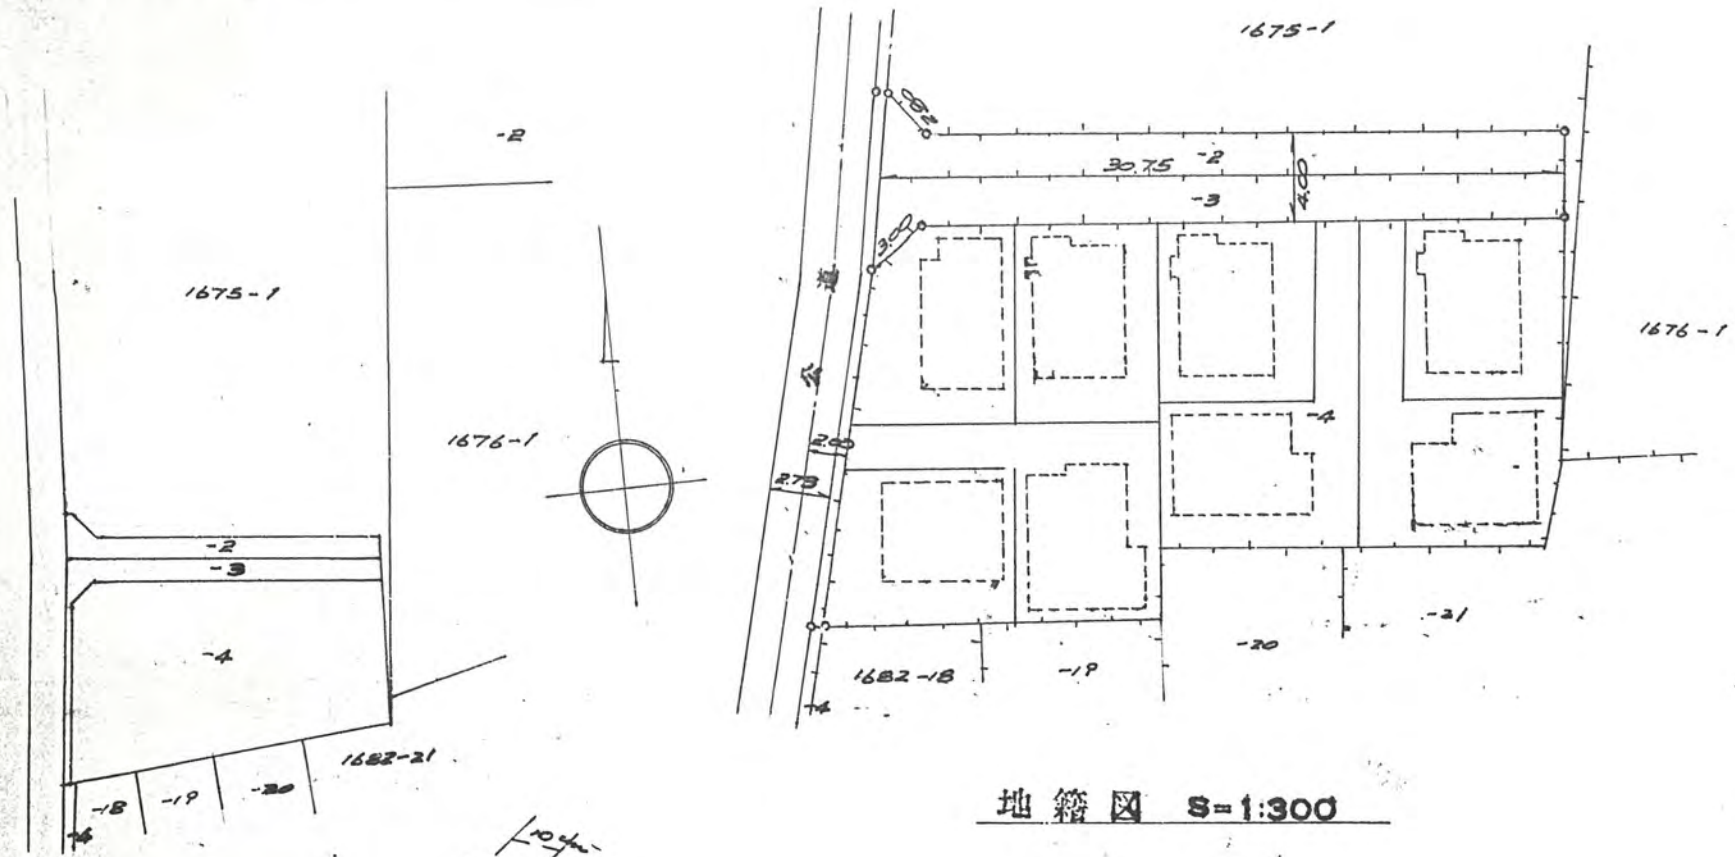

地籍図 S=1:300

公図の写し 1:600

