

46. 9/8. 195

# 道路位置指定申請図

縮尺	地籍図	S=1:300
	付近見取図	
	構造図	1:40:10


道路となる土地の地名地番 新座市大字片山字天沼 4921~49

平方メートル


幅員 4.00メートル・延長 27.06メートル・自動車回転広場

利用宅地総面積 733.79 平方メートル

46年9月8日第195号  
幅員4.0m 延長27.06m

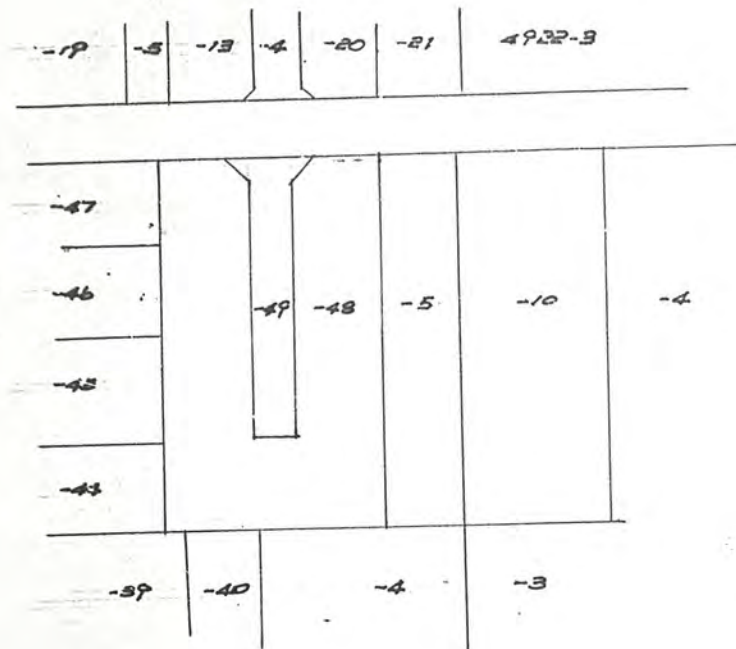

公図の写し 1:600

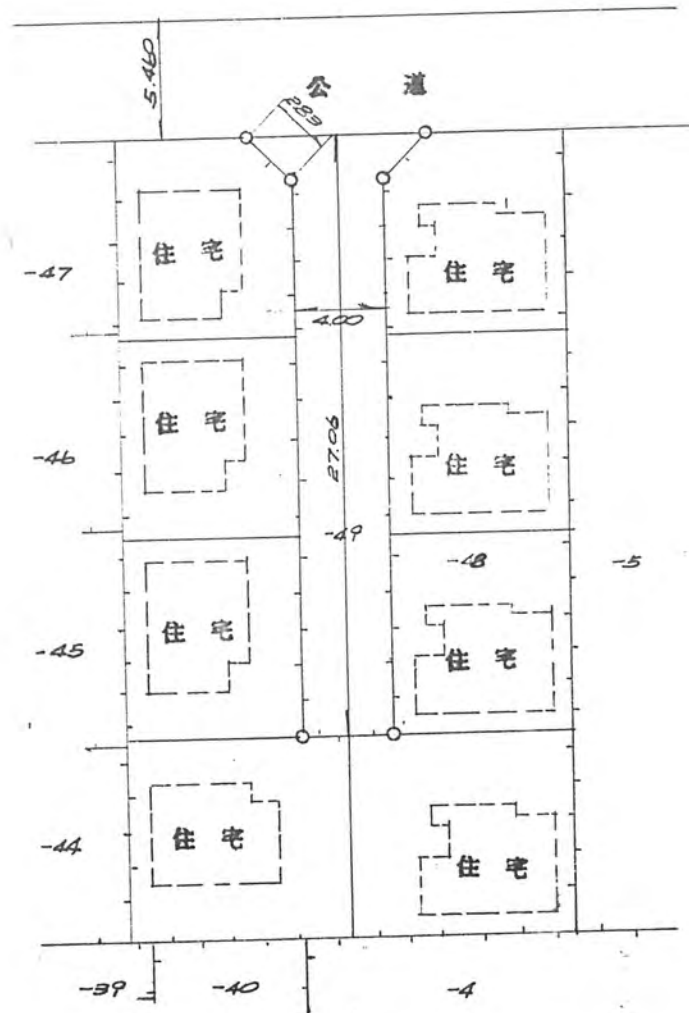

地籍図 S=1:300

