

46.10/21.264

546年10月21日第264号
幅員4.0m 延長31.0m


縮尺	地籍図	1/200
	付近見取図	1/2500
	構造図	1/10, 1/50
	公図写	1/600

道路位置指定申請図

道路となる土地の地名地番 新座市大字片山字前原 2874番地 / 130 平方メートル

幅員 4.00 メートル・延長 31.00 メートル・自動車回転広場

利用宅地総面積 887.25 平方メートル

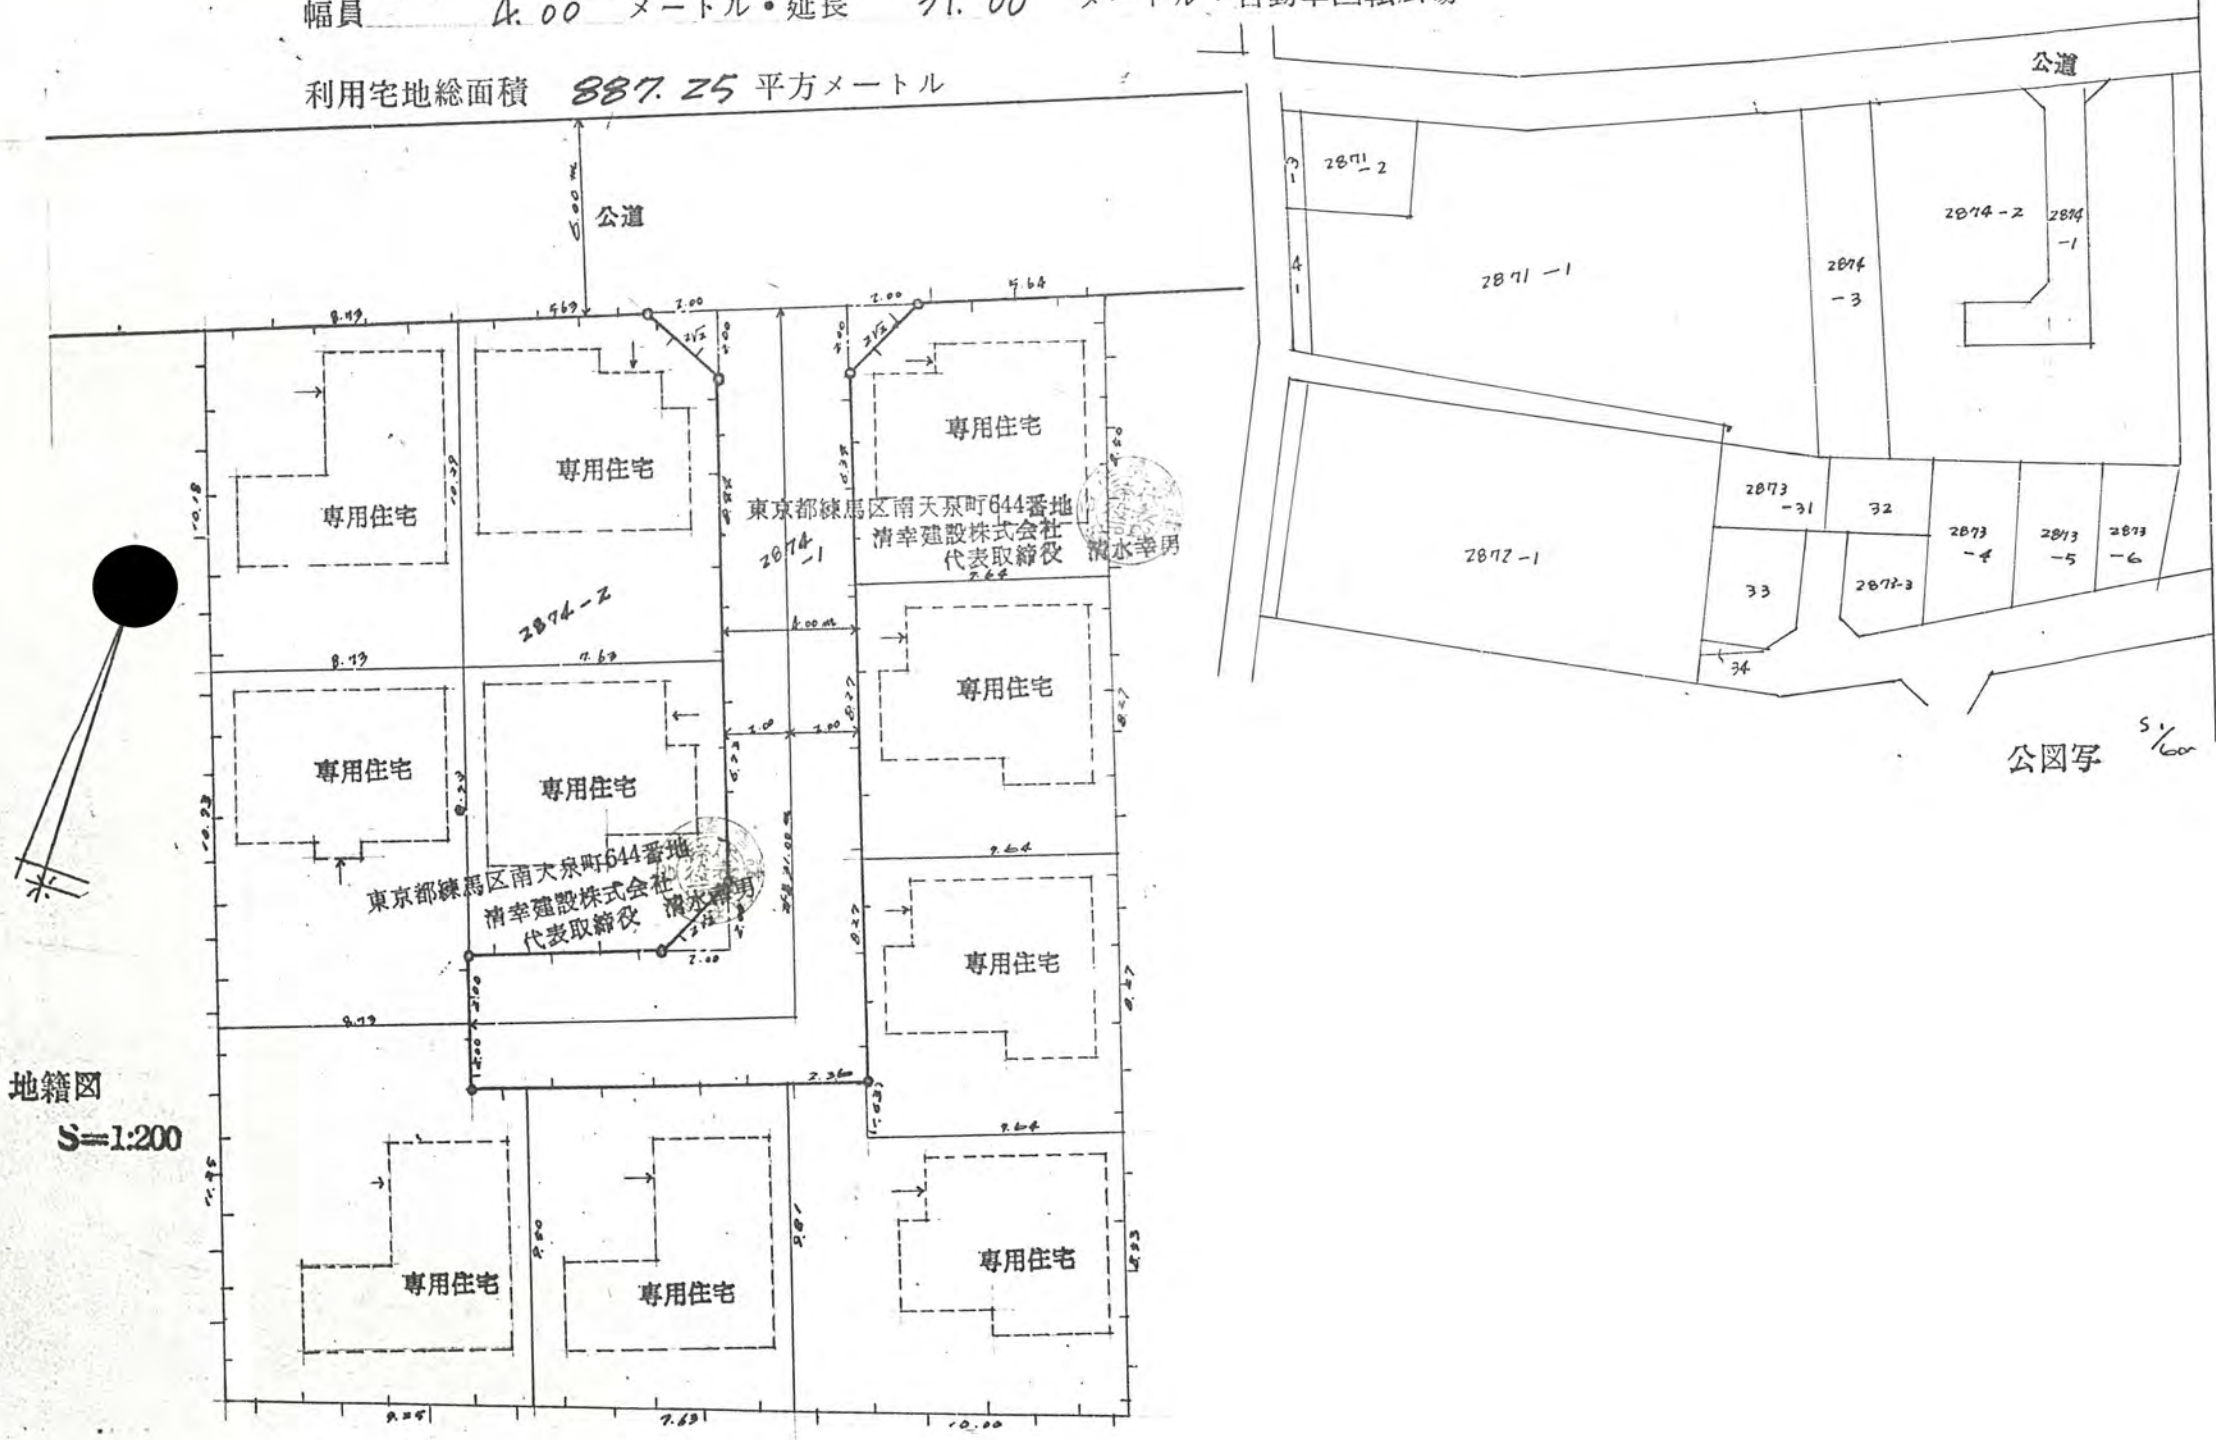

地籍図
S=1:200