



道路断面图 $\frac{1}{50}$

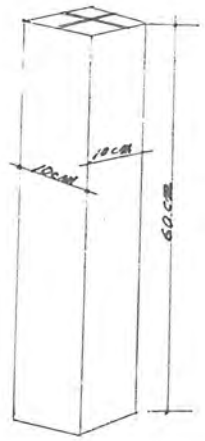

標杭ノ図 $\frac{1}{10}$

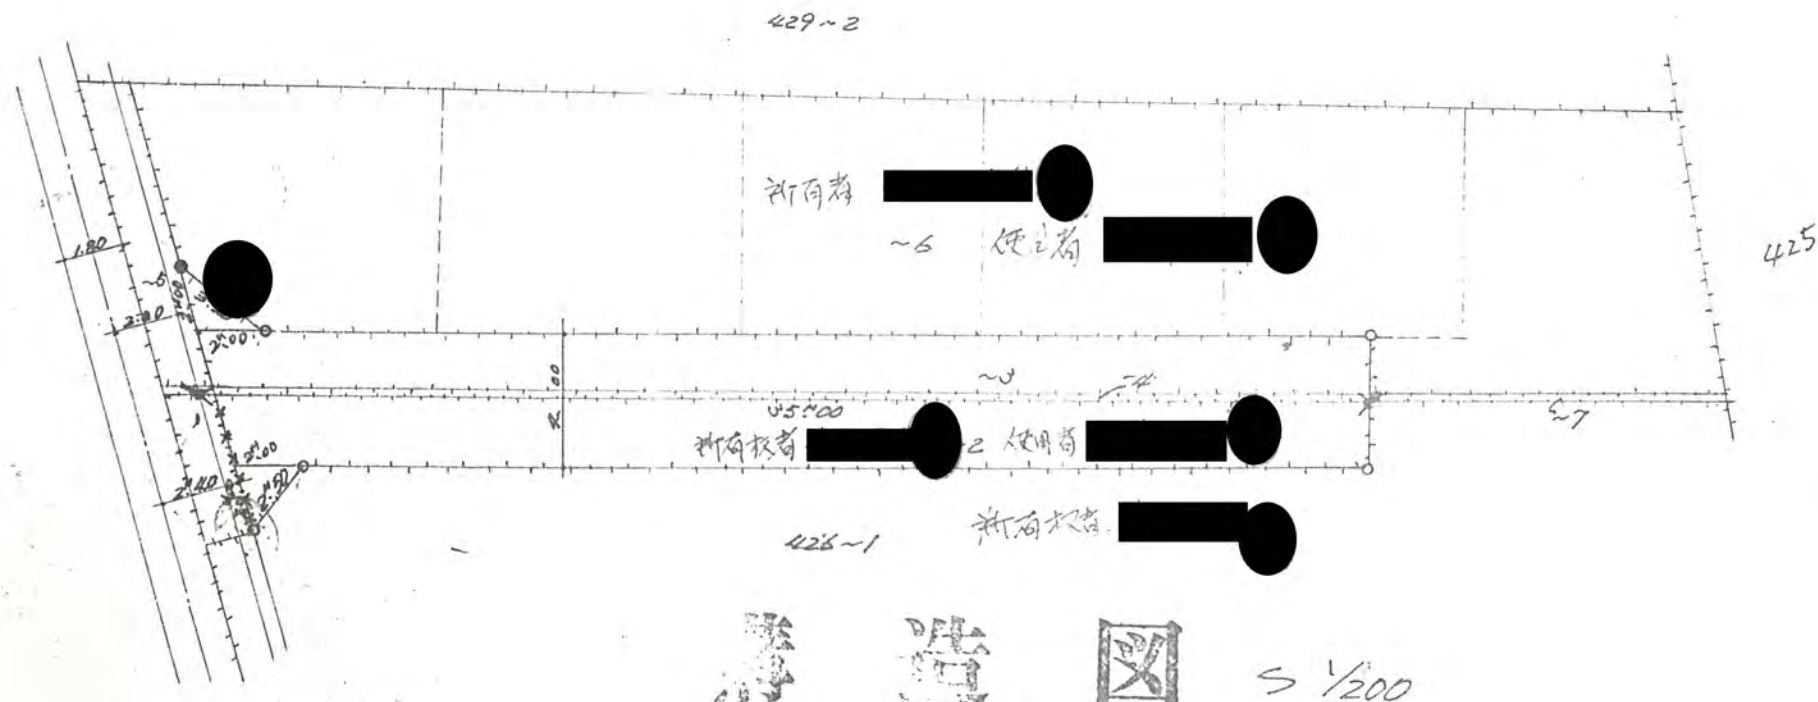

構造図 $\frac{1}{200}$

46年10月25日第274号
幅員4.0m 延長35.0m